



РЕПУБЛИКА СРБИЈА

РЕПУБЛИЧКИ ГЕОДЕТСКИ ЗАВОД

Служба за катастар непокретности Беоцин

Беоцин


Број: 953-207-44723/2024

КО: Черевих

КОПИЈА КАТАСТАРСКОГ ПЛАНА

Катастарска парцела број:
105/1

Размера штампе: 1:5000

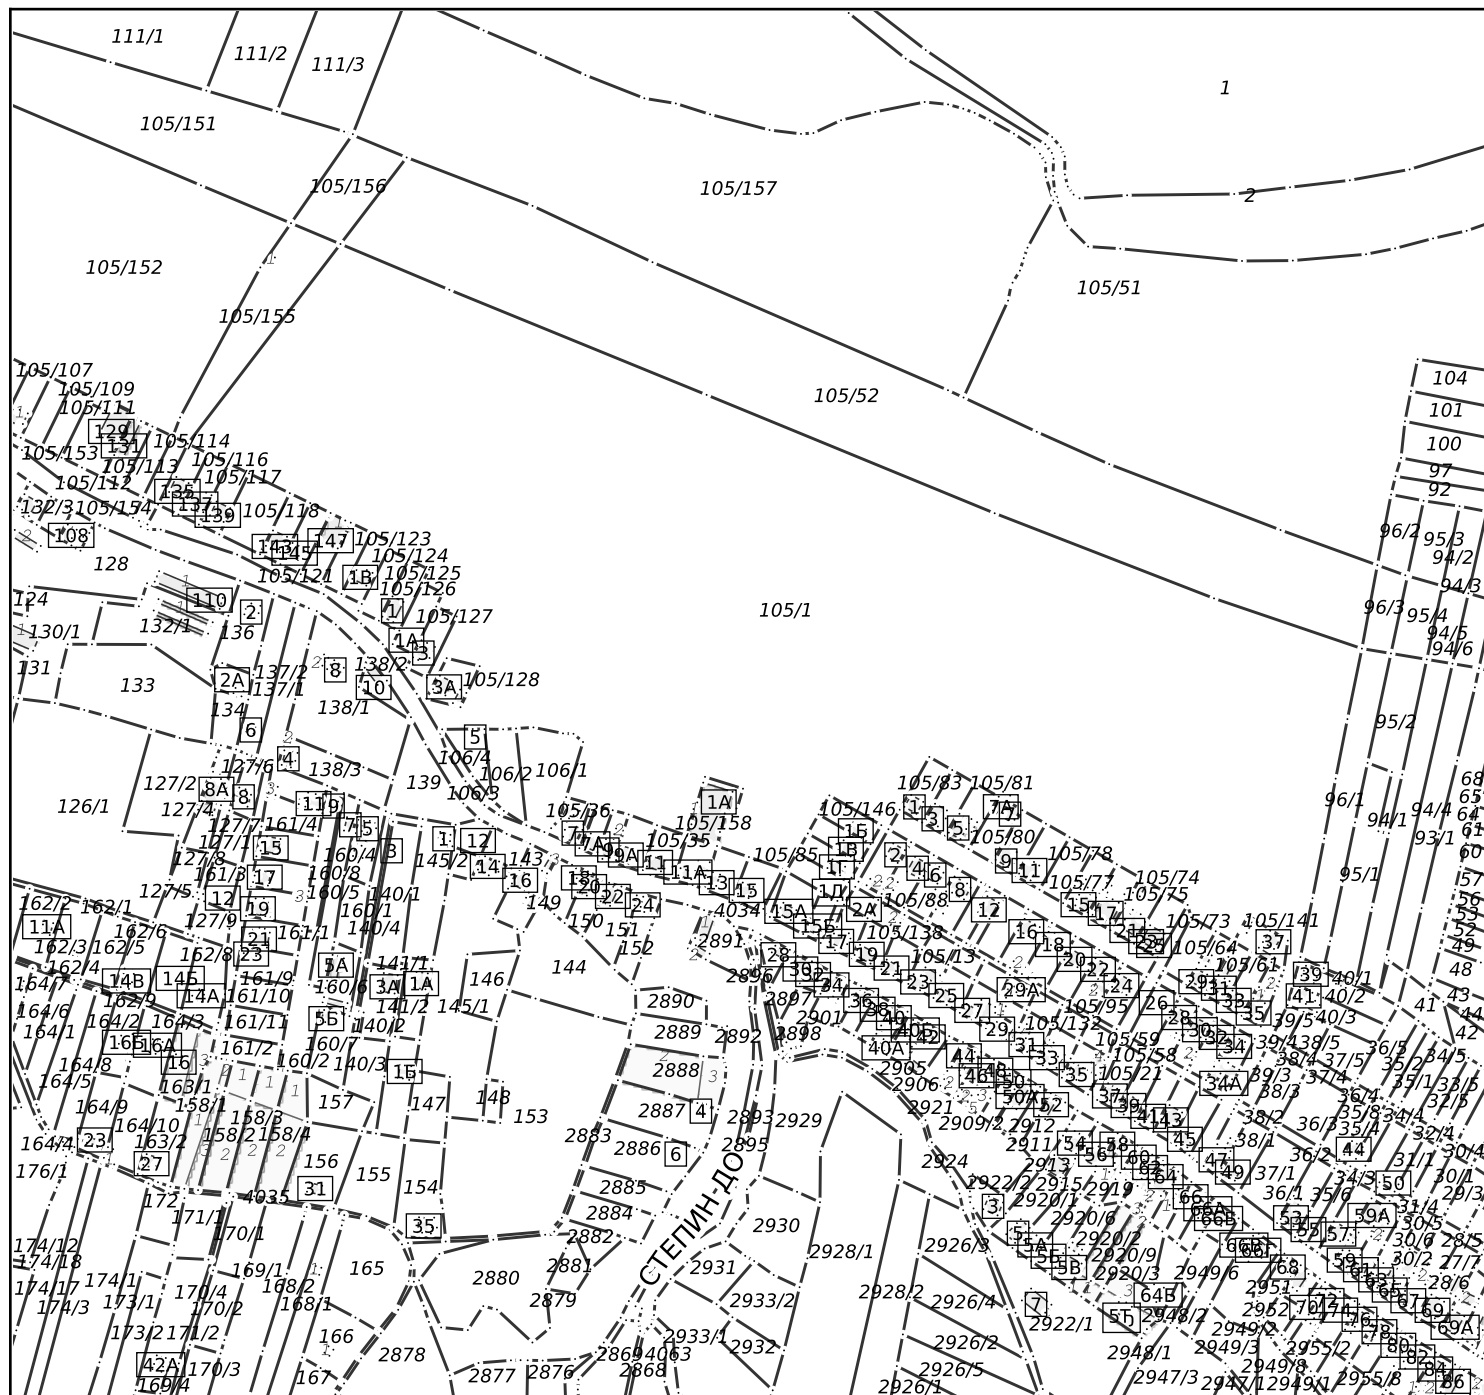

Датум и време издавања:

25.10.2024 године у 11:21

Овлашћено лице:

М.П.

А

А

А

А