


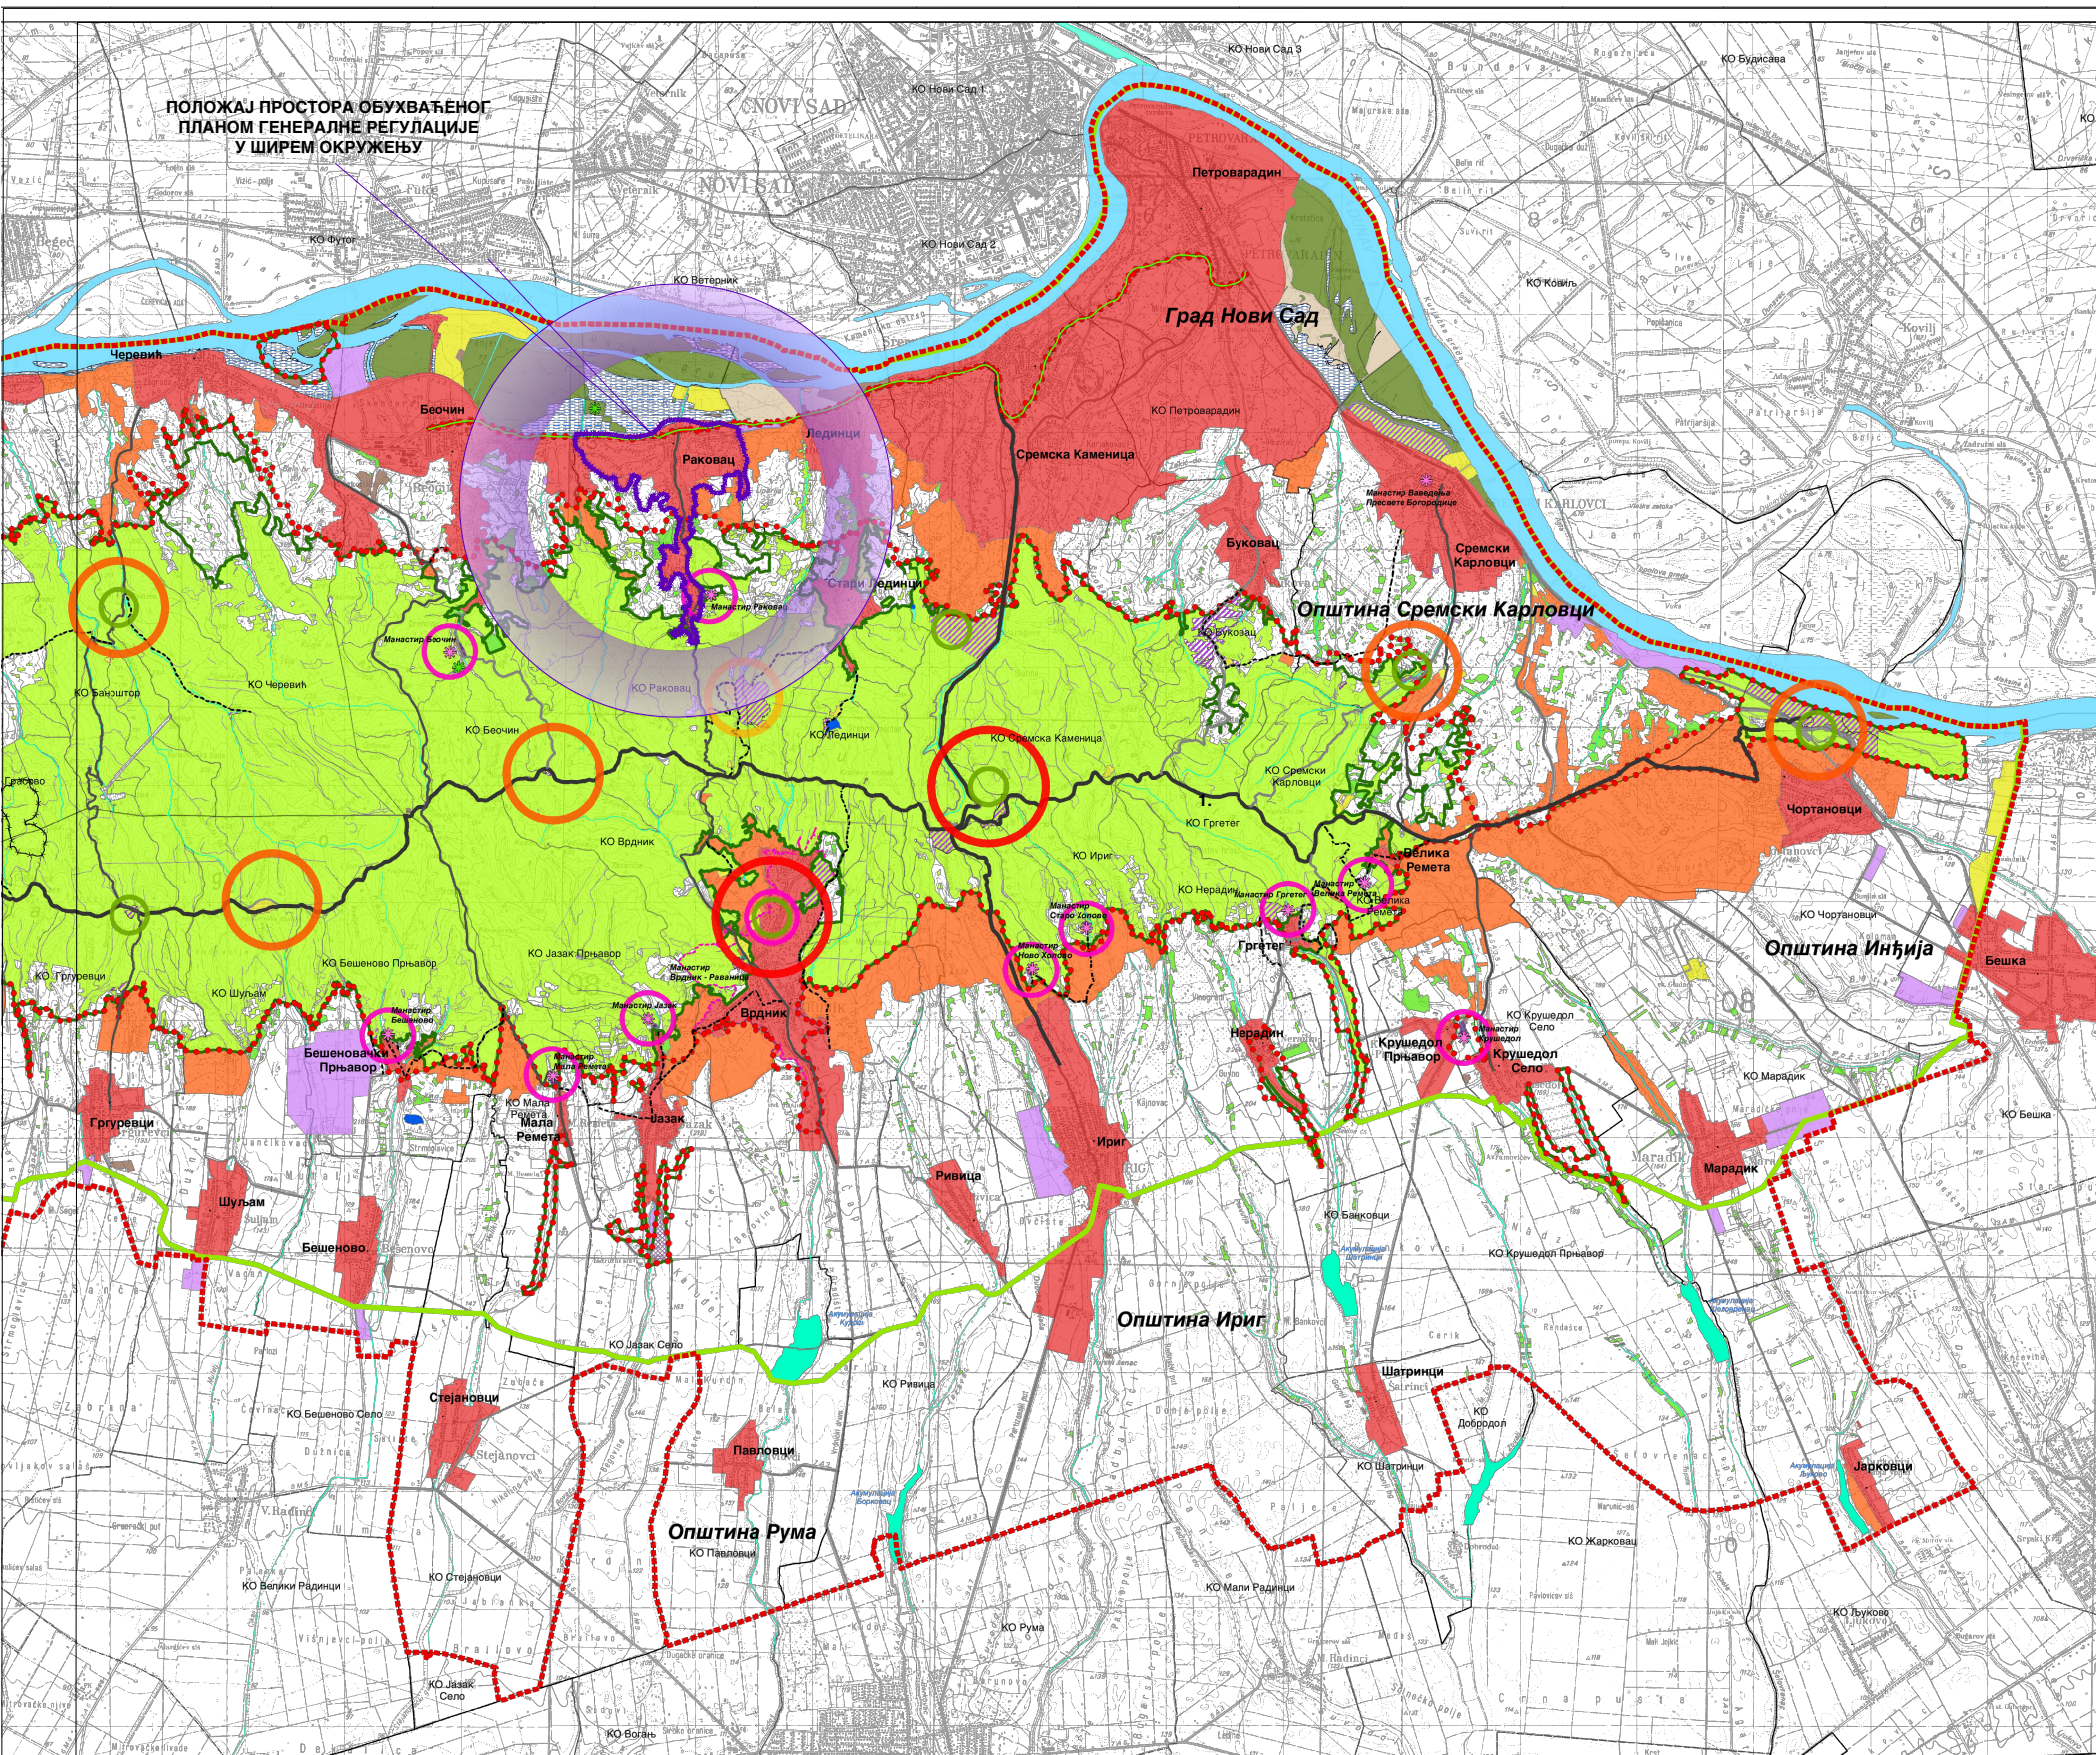

ПОСЕБНА НАМЕНА ПРОСТОРА

Центри туристичког развоја

- Примарни центар
- Секундарни центар
- Терцијарни центар
- Центар верског туризма
- Центар управљача

Туристички правци

- Примарни туристички правац
- Секундарни туристички правац
- Терцијарни туристички правац
- Туристички правац "Зелена стаза"
- Приступни пут до туристичког центра

ОСНОВНА НАМЕНА ПРОСТОРА

Пољопривредно земљиште

- Остало пољопривредно земљиште
- Туристичко-рекреативни комплекс

Шумско земљиште

- Шума и шумско земљиште у Националном парку
- Шума и шумско земљиште фрушкогорског пригорја
- Спомен парк
- Расадник
- Туристичко-рекреативни комплекс

Водно земљиште

- Река Дунав
- Језеро или бара
- Акумулација
- Стајаћа вода инундационог подручја
- Поток или канал
- Шума у инундационом подручју
- Остало водно земљиште

Грађевинско земљиште

- Грађевинско земљиште у грађевинском подручју насеља
- Зона кућа за одмор
- Комплекс манастира
- Туристичко-рекреативни комплекс
- Пословни комплекс
- Пословно, производно, складишни комплекс
- Комунални/инфраструктурни комплекс
- Грађевинско земљиште за инфраструктуру

Границе

- Граница обухвата Просторног плана
- Граница подручја посебне намене
- Државна граница
- Границе општине / града
- Границе катастарске општине
- Граница НП "Фрушка гора"
- Граница заштитне зоне НП "Фрушка гора"
- Граница подручја бање Врђник
- Граница ограђеног дела ловишта

ГРАНИЦА ОБУХВАТА ПЛАНА ГЕНЕРАЛНЕ РЕГУЛАЦИЈЕ НАСЕЉА РАКОВАЦ



РЕПУБЛИКА СРБИЈА
АУТОНОМНА ПОКРАЈИНА ВОЈВОДИНА
ПОКРАЈИНСКИ СЕКРЕТАРИЈАТ
ЗА УРБАНИЗАМ И ЗАШТИТУ ЖИВОТНЕ СРЕДИНЕ

ПРОСТОРНИ ПЛАН ПОДРУЧЈА ПОСЕБНЕ НАМЕНЕ "ФРУШКА ГОРА"

- ИЗВОД -

Реферална карта бр. 1.1
ПОСЕБНА НАМЕНА ПРОСТОРА
Р=1:50 000

Председник Скупштине Аутономне покрајине Војводине

ИШТВАН ПАСТОР
PÁSZTOR ISTVÁN
Покрајински секретар

ВЛАДИМИР ГАЛИЋ



ЈП ЗАВОД ЗА УРБАНИЗАМ ВОЈВОДИНЕ
PE URBAN AND SPATIAL PLANNING INSTITUTE OF VOJVODINA

директор
ПРЕДРАГ КНЕЖЕВИЋ, дипл. правник
одговорни планер
СЛАВИЦА ПИВНИЧКИ, дипл. инж. пејз. арх
СВЈЕТЛАНА РЕКО, дипл. инж. арх.

Нови Сад, 2019. године