

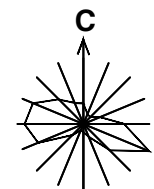


ПЛАН ГЕНЕРАЛНЕ РЕГУЛАЦИЈЕ
НАСЕЉА РАКОВАЦ

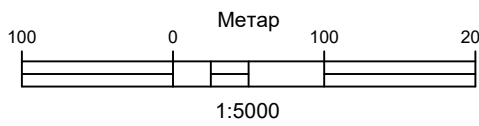

- НАЦРТ -

ЛОКАЦИЈА ППОВ-а

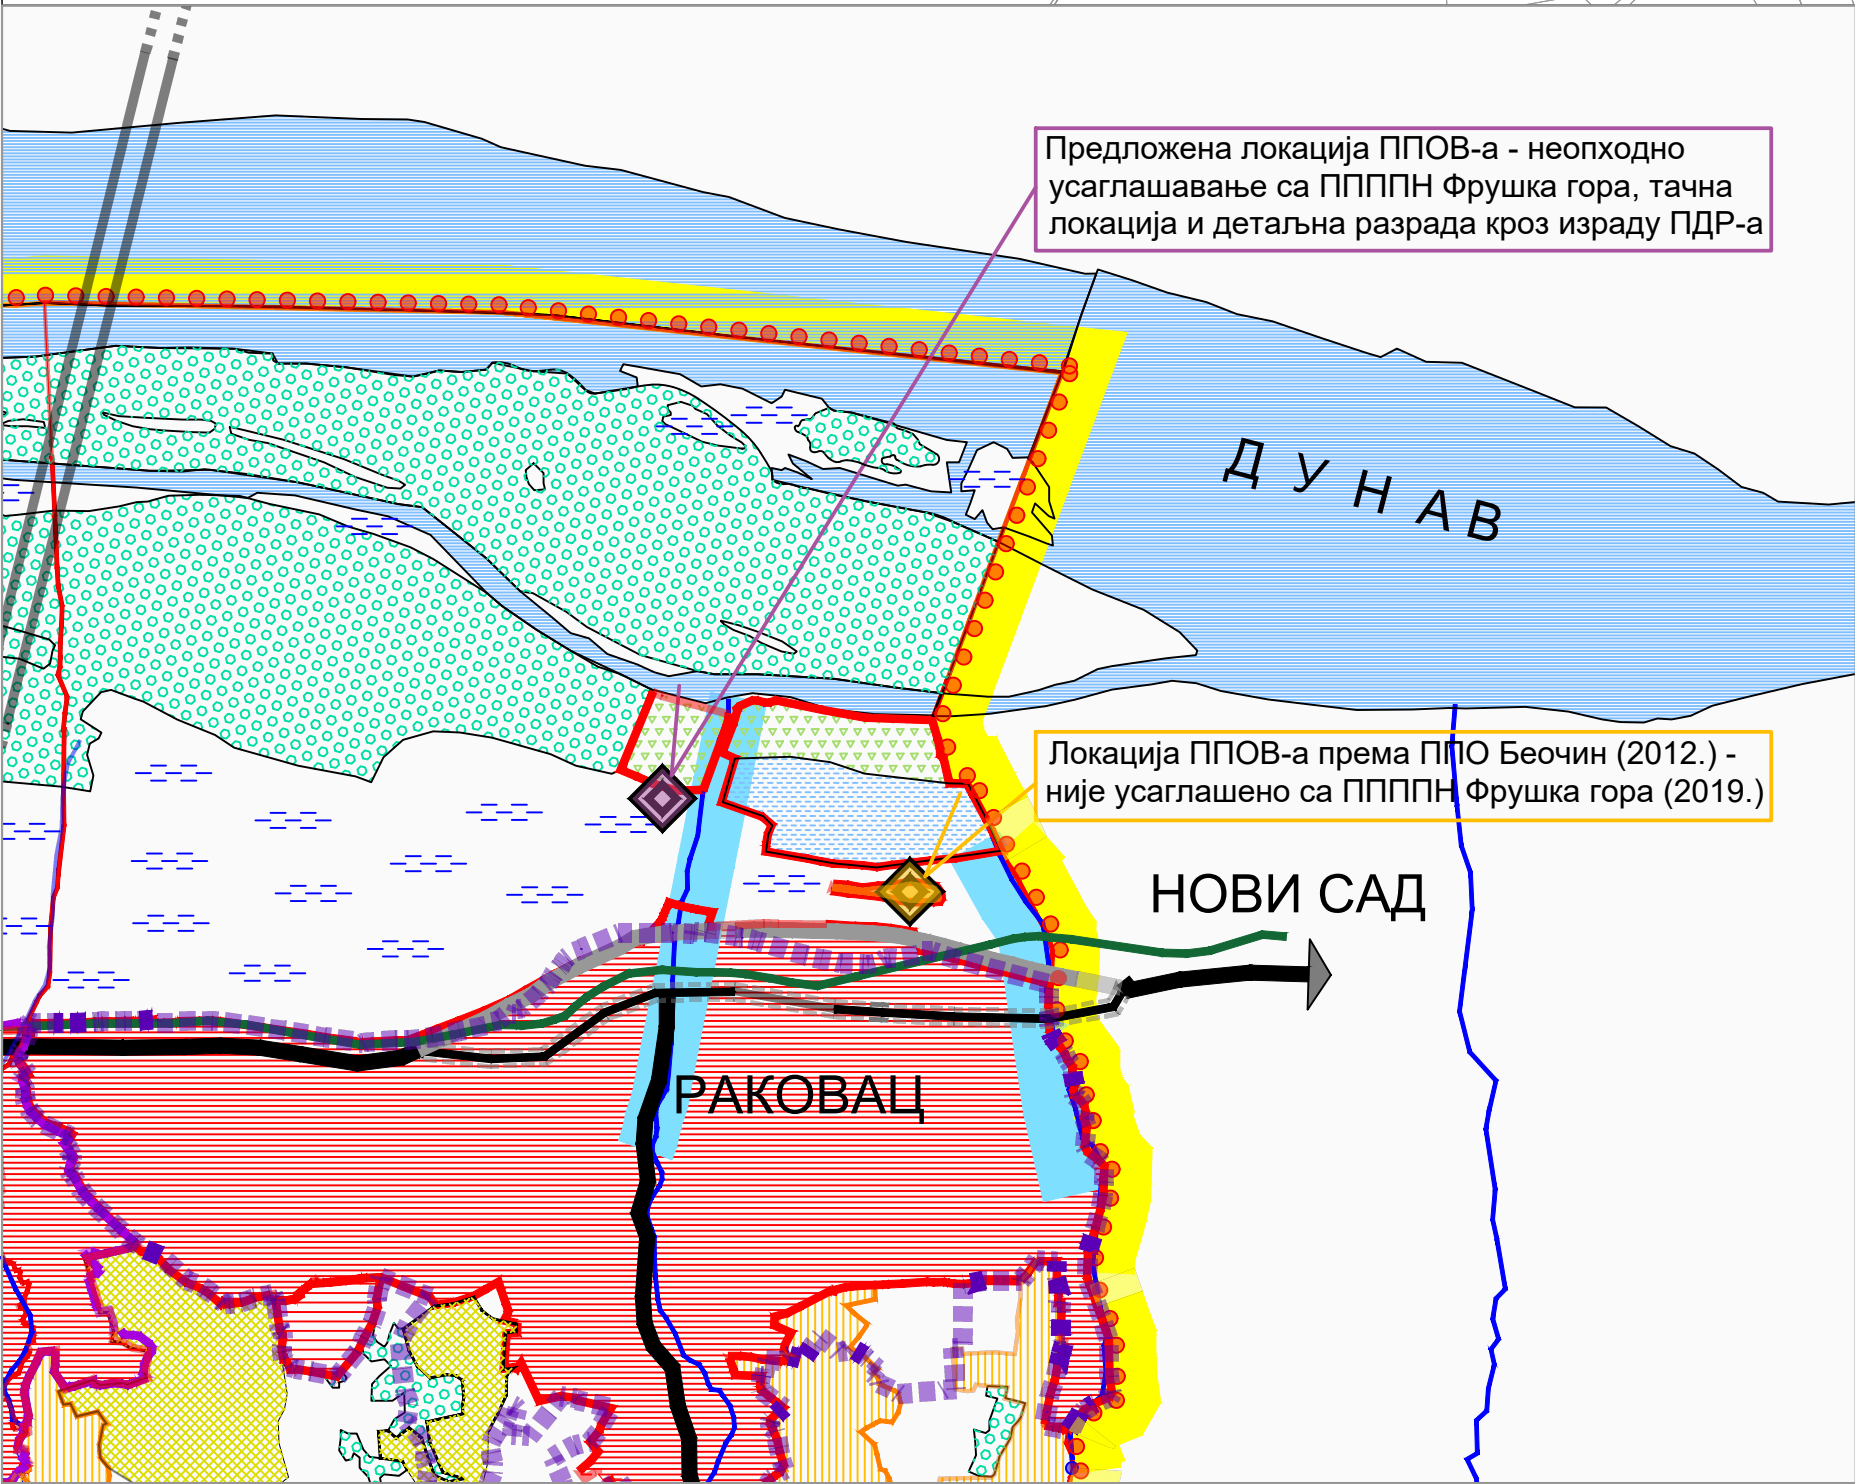

ВОДНА И КОМУНАЛНА ИНФРАСТРУКТУРА

- ВОДНО ЗЕМЉИШТЕ - ПОТОЦИ, КАНАЛИ, ЈАРУГЕ И ВОДОДЕРИНЕ
РАКОВАЧКИ ПОТОК
ВОДОВОД
ГЛАВНА ЦРПНА СТАНИЦА
РЕЛЕНА ЦРПНА СТАНИЦА
РЕЗЕРВОАР
КАНАЛИЗАЦИЈА ОТПАДНИХ ВОДА
КАНАЛИЗАЦИЈА АТМОСФЕРСКИХ ВОДА
РЕГУЛАЦИОНА ЛИНИЈА
ПЛАНИРАНА ГРАНИЦА ГРАЂЕВИНСКОГ ПОДРУЧЈА НАСЕЉА РАКОВАЦ
ГРАНИЦА ОБУХВАТА ПЛАНА

НОСИЛАЦ ИЗРАДЕ ПЛАНА	ОПШТИНА БЕОЧИН ОВЛАШЋЕНО ЛИЦЕ: ЈП ЗАВОД ЗА УРБАНИЗАМ ВОЈВОДИНЕ ДИРЕКТОР: ПРЕДРАГ КНЕЖЕВИЋ, дипл.правник ПОМОЋНИК ДИРЕКТОРА: мр ВЛАДИМИР ПИХЛЕР, дипл.инж.арх.	Печат и потпис:
ОБРАЂИВАЧ	БРАНИСЛАВА ТОПРЕК дипл.инж.арх. БРАНКО МИЛОВАНОВИЋ, дипл.инж.мелио. ДЕЈАН ИЛИЋ, грађ.техн.	Печат и потпис:
НАЗИВ ПЛАНА	ПЛАН ГЕНЕРАЛНЕ РЕГУЛАЦИЈЕ НАСЕЉА РАКОВАЦ	
НАЗИВ КАРТЕ	ВОДНА И КОМУНАЛНА ИНФРАСТРУКТУРА	
ОДГОВОРНИ УРБАНИСТА	БРАНИСЛАВА ТОПРЕК дипл.инж.арх.	Печат и потпис:
САРАДНИЦИ	БРАНКО МИЛОВАНОВИЋ, дипл.инж.мелио. ДЕЈАН ИЛИЋ, грађ.техн.	
Е-2821	Размера: 1:5000	Датум: јул 2026.
		Број листа: 2.5.