


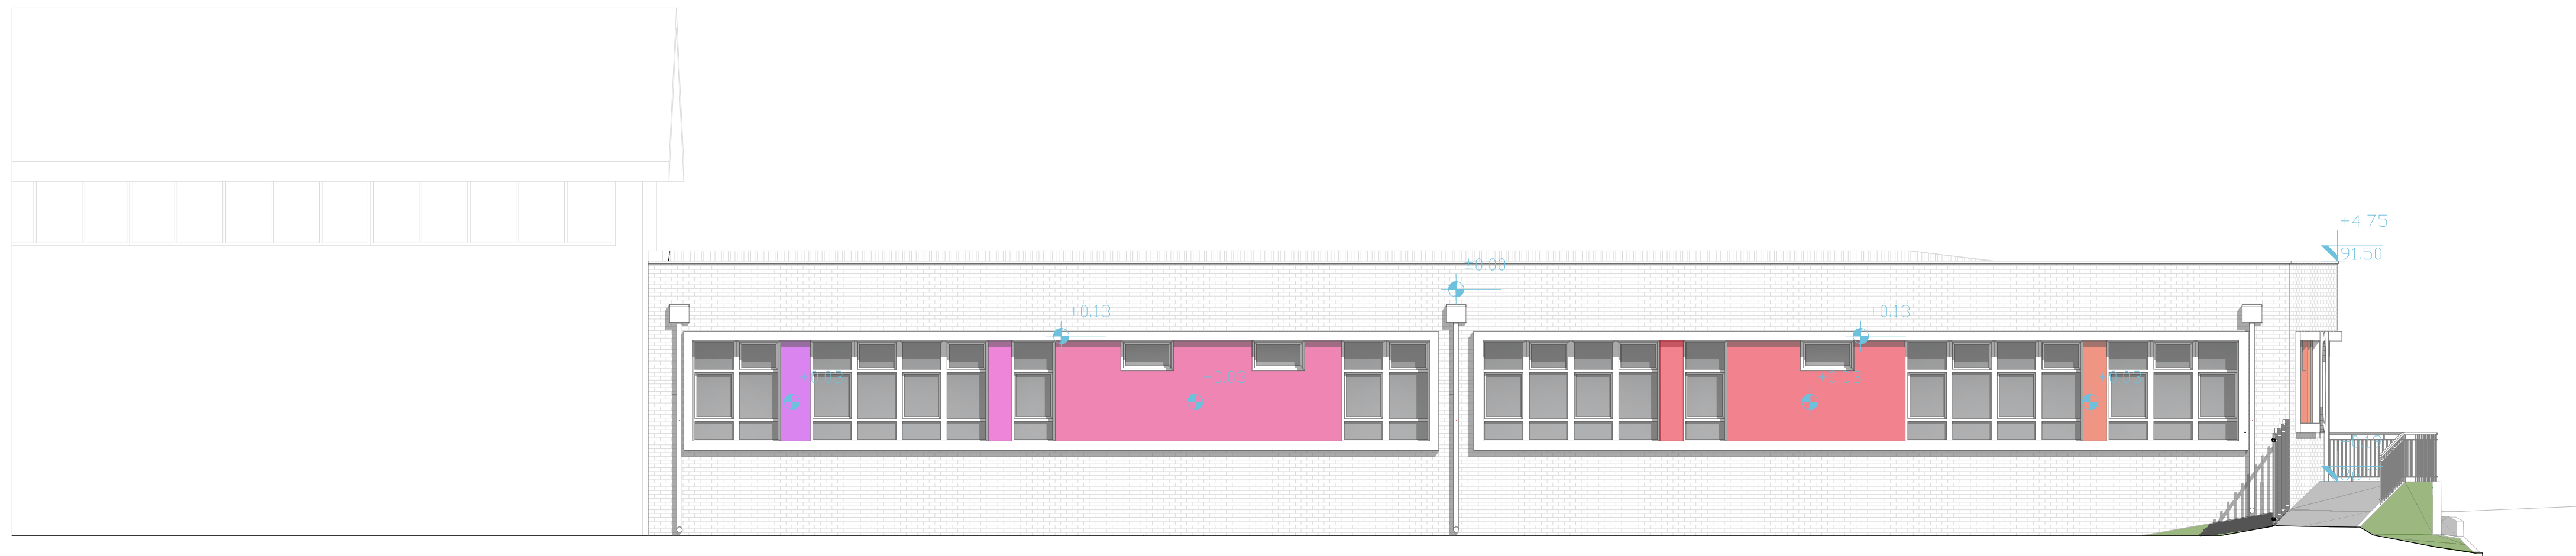

ИЗГЛЕД 3
Р 1:100



<div>ANDZOR engineering doo</div> <div>drustvo za projektovanje, urbanizam i ekologiju</div> <div>Ive Andrića 13, Novi Sad</div> <div></div>	ДИРЕКТОР: Зоран Вукадиновић		ИНВЕСТИТОР: ОПШТИНА БЕОЧИН, Светосавска бр. 25, 21 300 БЕОЧИН	
	ГЛАВНИ ПРОЈЕКТАНТ Зоран Вукадиновић, дипл. инж. саоб. лиценца бр: 370 J467 10		ОБЈЕКАТ: Организациона јединица предшколске установе "Љуба Станковић" у градском насељу Беочин	
	ОДГОВОРНИ ПРОЈЕКТАНТ Александар Ранитовић, дипл. инж. арх. лиценца бр: 300 F668 07		ЛОКАЦИЈА: кат. парц. бр. 41/2, 42/1, 43,1666/2, 1669/1,1670/5 и делови кат. парцела 44/5, 44/6, 1667/12, 1666/4 КО Беочин	
	НАЗИВ ПРОЈЕКТА: ПРОЈЕКАТ ЗА ИЗГРАДЊУ ОБЈЕКТА ОРГАНИЗАЦИОНЕ ЈЕДИНИЦЕ ПРЕДШКОЛСКЕ УСТАНОВЕ "ЉУБА СТАНКОВИЋ" У ГРАДСКОМ НАСЕЉУ БЕОЧИН		ОЗНАКА ВРСТЕ ТЕХНИЧКЕ ДОКУМЕНТАЦИЈЕ: ИДР	
	ОЗНАКА И НАЗИВ ДЕЛА ПРОЈЕКТА: 0 - ГЛАВНА СВЕСКА		БРОЈ ЦРТЕЖА: 011	
НАЗИВ ЦРТЕЖА: ИЗГЛЕД 3				
ДАТУМ: август 2025. године	РАЗМЕРА: 1:100	БРОЈ ЕЛАБОРАТА: ИДР - 1533/ 24 - 0		