ИЗГЛЕД 5
Р 1:100

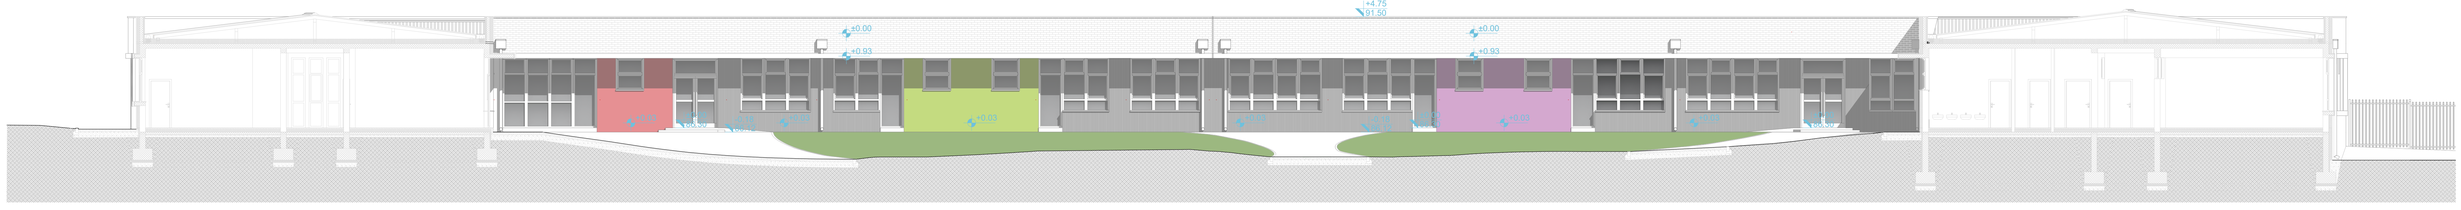

ANDZOR engineering doo Адреса и седиште: Ул. Ive Andrića 13, Novi Sad	ДИРЕКТОР: Зоран Вукадиновић ГЛАВНИ ПРОЈЕКТАНТ: Зоран Вукадиновић, дипл. инж. саоб. ОДГОВОРНИ ПРОЈЕКТАНТ: Александар Рачитовић, дипл. инж. арх. лиценца бр. 300 F668 07	ИНВЕСТИТОР: ОПШТИНА БЕОЧИН, Светозарева бр. 25, 21 300 БЕОЧИН	
	НАЗИВ ПРОЈЕКТА: **ПРОЈЕКАТ ЗА ИЗГРАДЊУ ОБЈЕКТА ОРГАНИЗАЦИОНЕ ЈЕДИНИЦЕ ПРЕДШКОЛСКЕ УСТАНОВЕ "ЉУБА СТАНКОВИЋ" У ГРАДСКОМ НАСЕЉУ БЕОЧИН**	ОБЈЕКАТ: Организациона јединица предшколске установе "Љуба Станковић" у градском насељу Беочин ЛОКАЦИЈА: кат. парц. бр. 412, 421, 43,1666/2, 1666/1,1670/5 и делови кат. парцела 44/5, 44/6, 1667/12, 1666/4 КО Беочин	
	ОЗНАКА И НАЗИВ ДЕЛА ПРОЈЕКТА: **1 - ПРОЈЕКАТ АРХИТЕКТУРЕ**	ОЗНАКА ВРСТЕ ТЕХНИЧКЕ ДОКУМЕНТАЦИЈЕ: **ИДР**	Потпис одговорног пројектанта:
	НАЗИВ ЦРТЕЖА: **ИЗГЛЕД 5**	БРОЈ ЦРТЕЖА: **13**	
ДАТУМ: август 2025. година	РАЗМЕРА: **1:100**	БРОЈ ЕЛАБОРАТА: **ИДР - 1533/ 24 - 1**	