



РЕПУБЛИКА СРБИЈА

РЕПУБЛИЧКИ ГЕОДЕТСКИ ЗАВОД

Служба за катастар непокретности Беочин

Беочин

Број: 953-207-36236/2024


КО: Беочин

КОПИЈА КАТАСТАРСКОГ ПЛАНА

Размера штампе: 1:2500

Катастарска парцела број:

1670/5, 1670/6, 40/1, 1666/2,
1666/3, 1666/8, 40/2, 41/1, 1667/2,
1666/4 и друге.

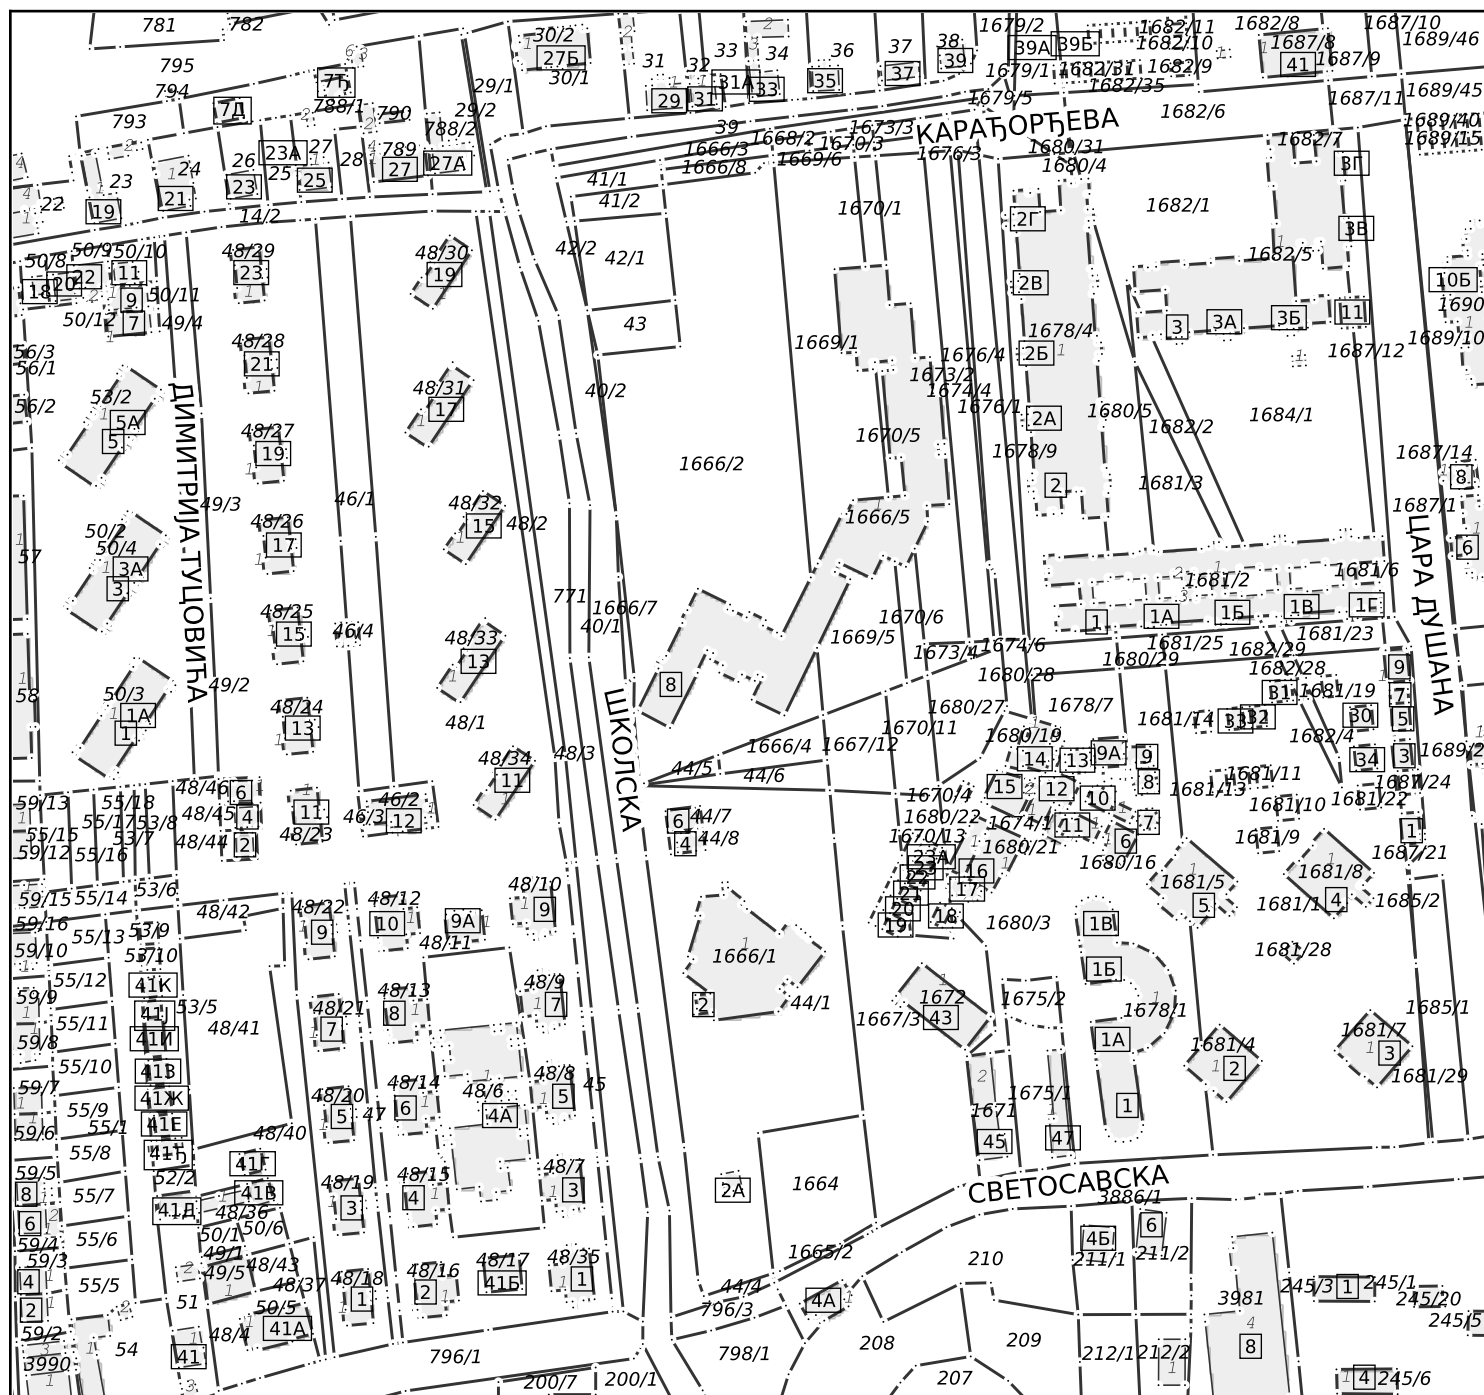

Датум и време издавања:

04.09.2024 године у 07:43

Овлашћено лице:

М.П. _____

А

А

А

А