



ОСНОВА КРОВНИХ РАВНИ
P 1:100

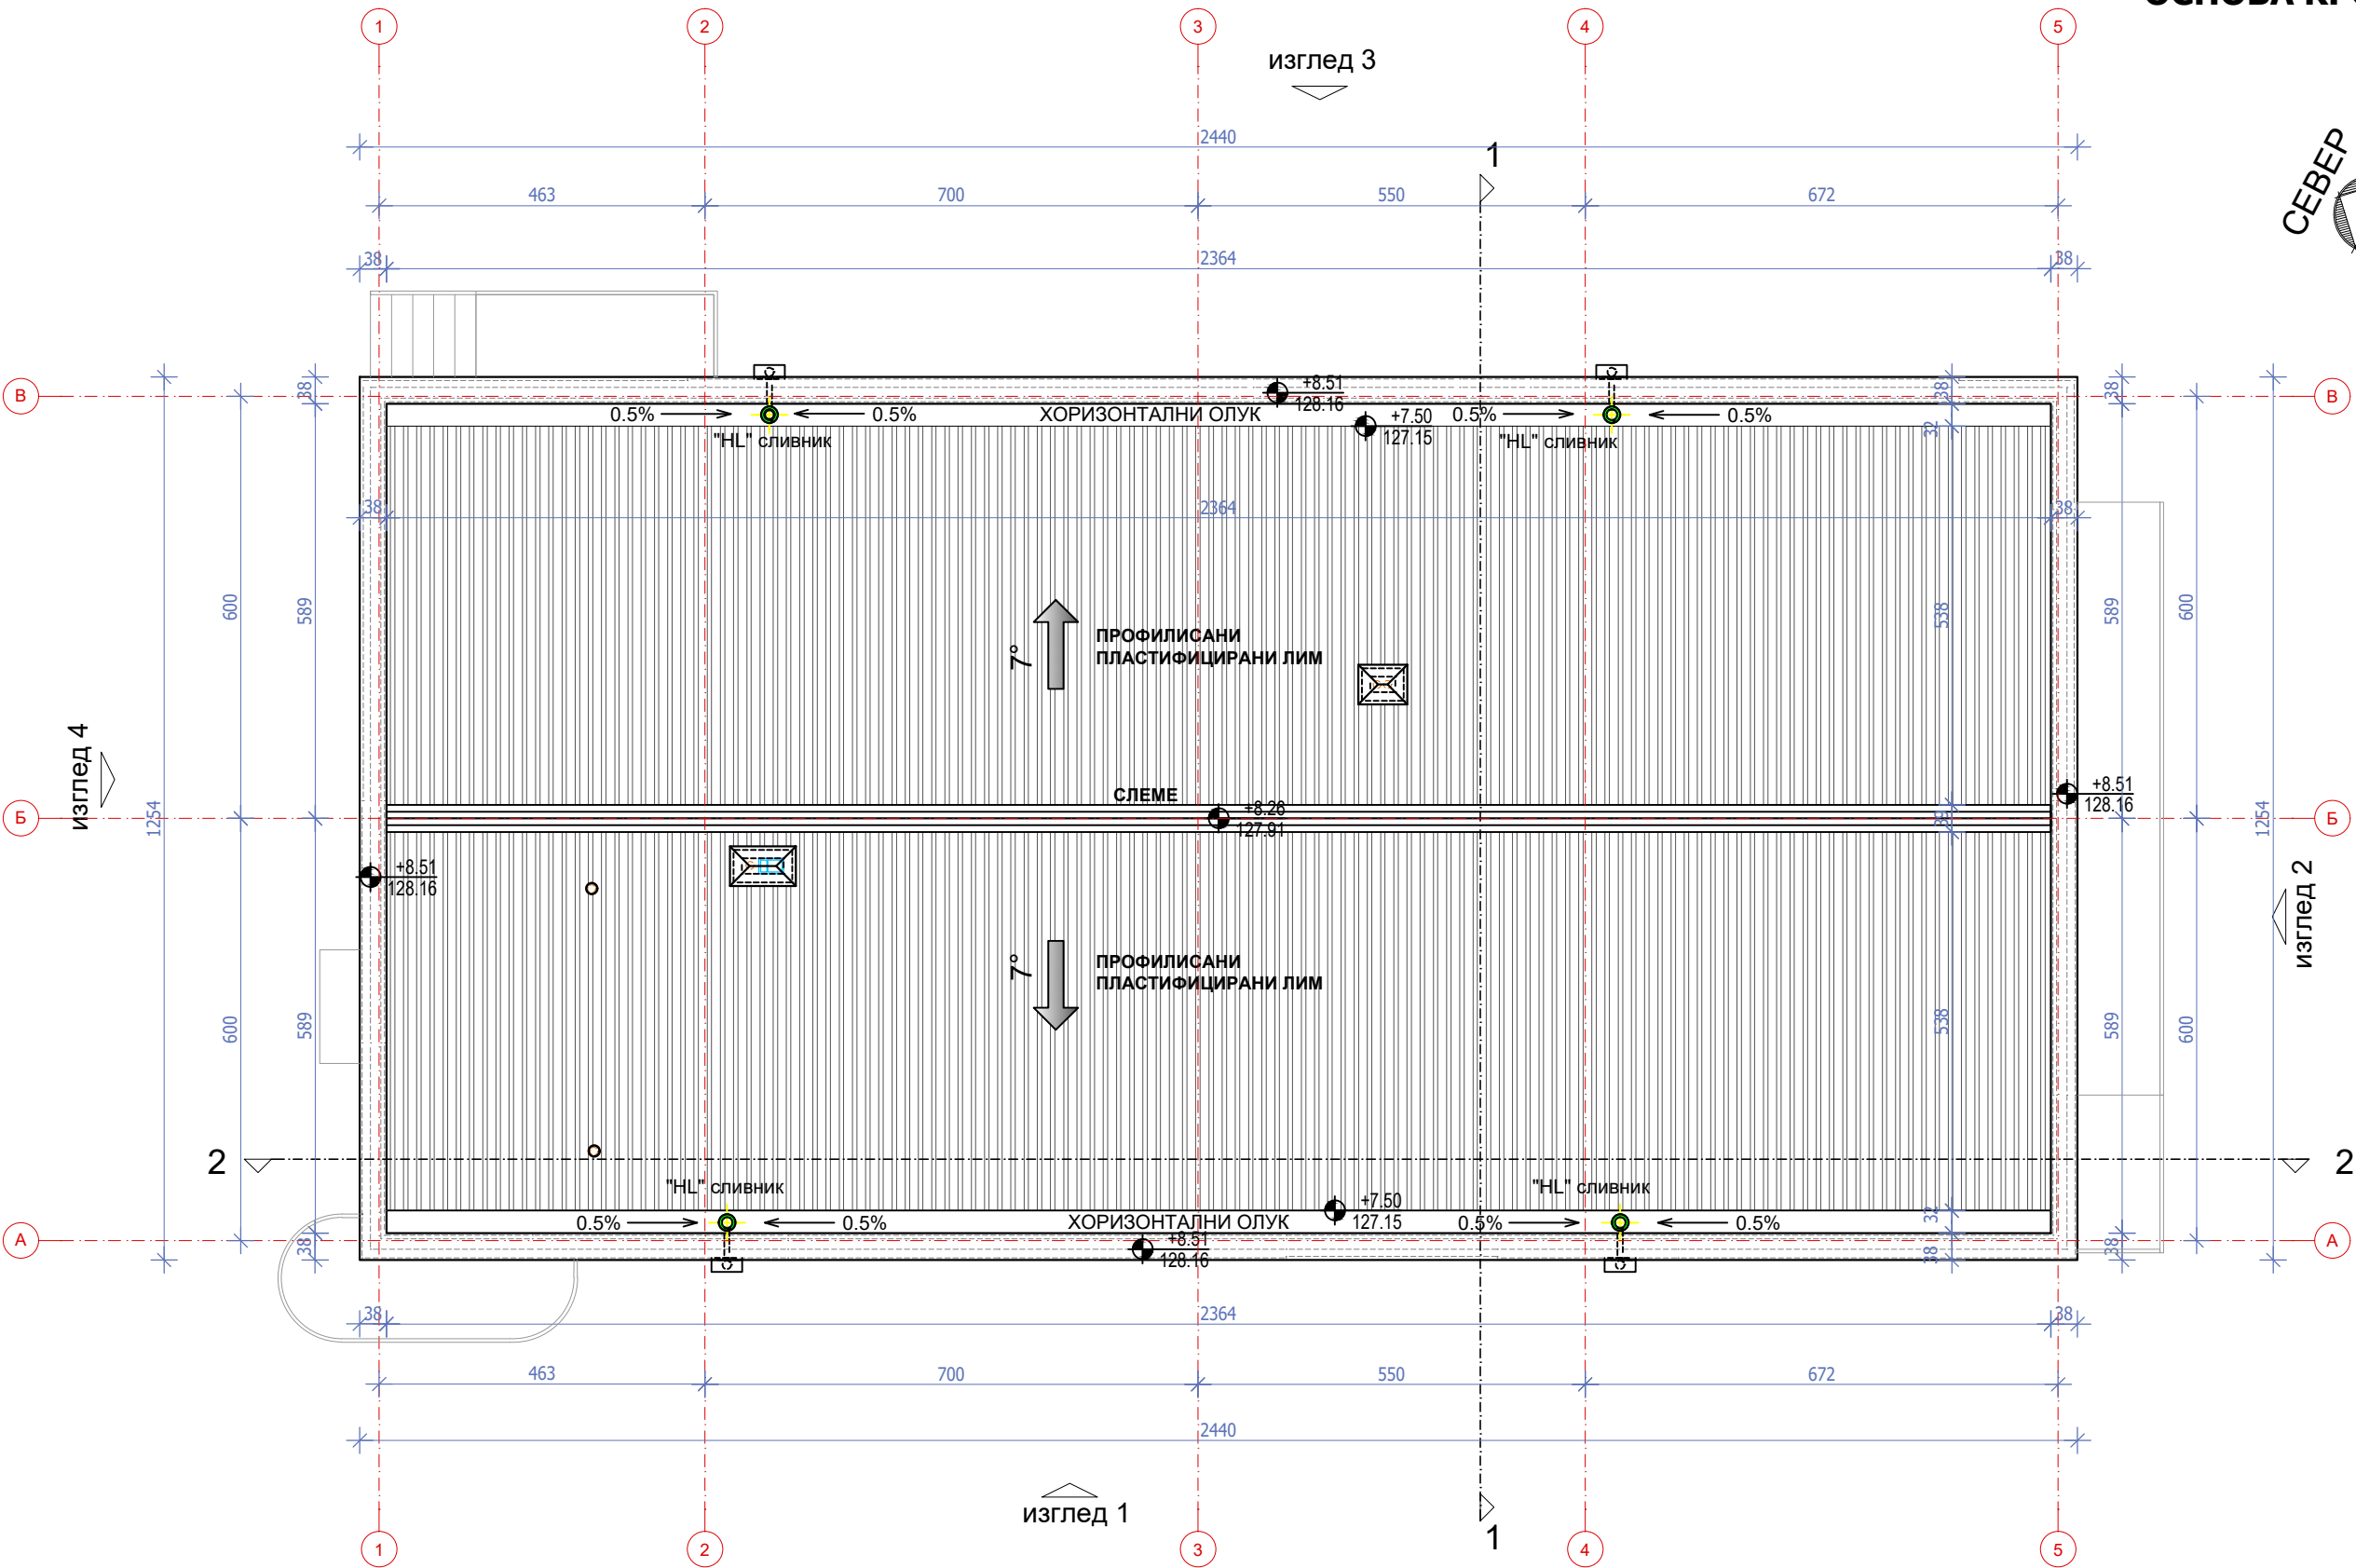

ANDZOR engineering doo
društvo za projektovanje, urbanizam i ekologiju
Ive Andrića 13, Novi Sad

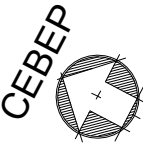

ДАТУМ: јун 2025. године

ДИРЕКТОР: Зоран Вукадиновић
ГЛАВНИ ПРОЈЕКТАНТ: Зоран Вукадиновић, дипл. инж. саоб.
ОДГОВОРНИ ПРОЈЕКТАНТ: Александар Ранитовић, дипл. инж. арх.
лиценца бр: 300 F668 07

ИНВЕСТИТОР: ОПШТИНА БЕОЧИН,
Светосавска бр. 25, 21 300 БЕОЧИН

ОБЈЕКАТ: Организациона јединица предшколске установе "Љуба Станковић" у насељу Раковац, Општина Беоцин

ЛОКАЦИЈА: к.п.бр. 576/1 КО Раковац, Општина Беоцин

НАЗИВ ПРОЈЕКТА: ПРОЈЕКАТ ЗА ИЗГРАДЊУ ОБЈЕКТА
ОРГАНИЗАЦИОНЕ ЈЕДИНИЦЕ ПРЕДШКОЛСКЕ УСТАНОВЕ "ЉУБА СТАНКОВИЋ"
У НАСЕЉУ РАКОВАЦ

ОЗНАКА И НАЗИВ ДЕЛА ПРОЈЕКТА: 1 - ПРОЈЕКАТ АРХИТЕКТУРЕ

НАЗИВ ЦРТЕЖА:

ОСНОВА КРОВНИХ РАВНИ

ОЗНАКА ВРСТЕ
ТЕХНИЧКЕ
ДОКУМЕНТАЦИЈЕ:

ИДР

БРОЈ ЦРТЕЖА:

6

Потпис одговорног пројектанта:

A. Ranitovic

РАЗМЕРА: 1:100

БРОЈ ЕЛАБОРАТА: ИДР - 1559/ 24 - 1