



ПРЕСЕК 1-1

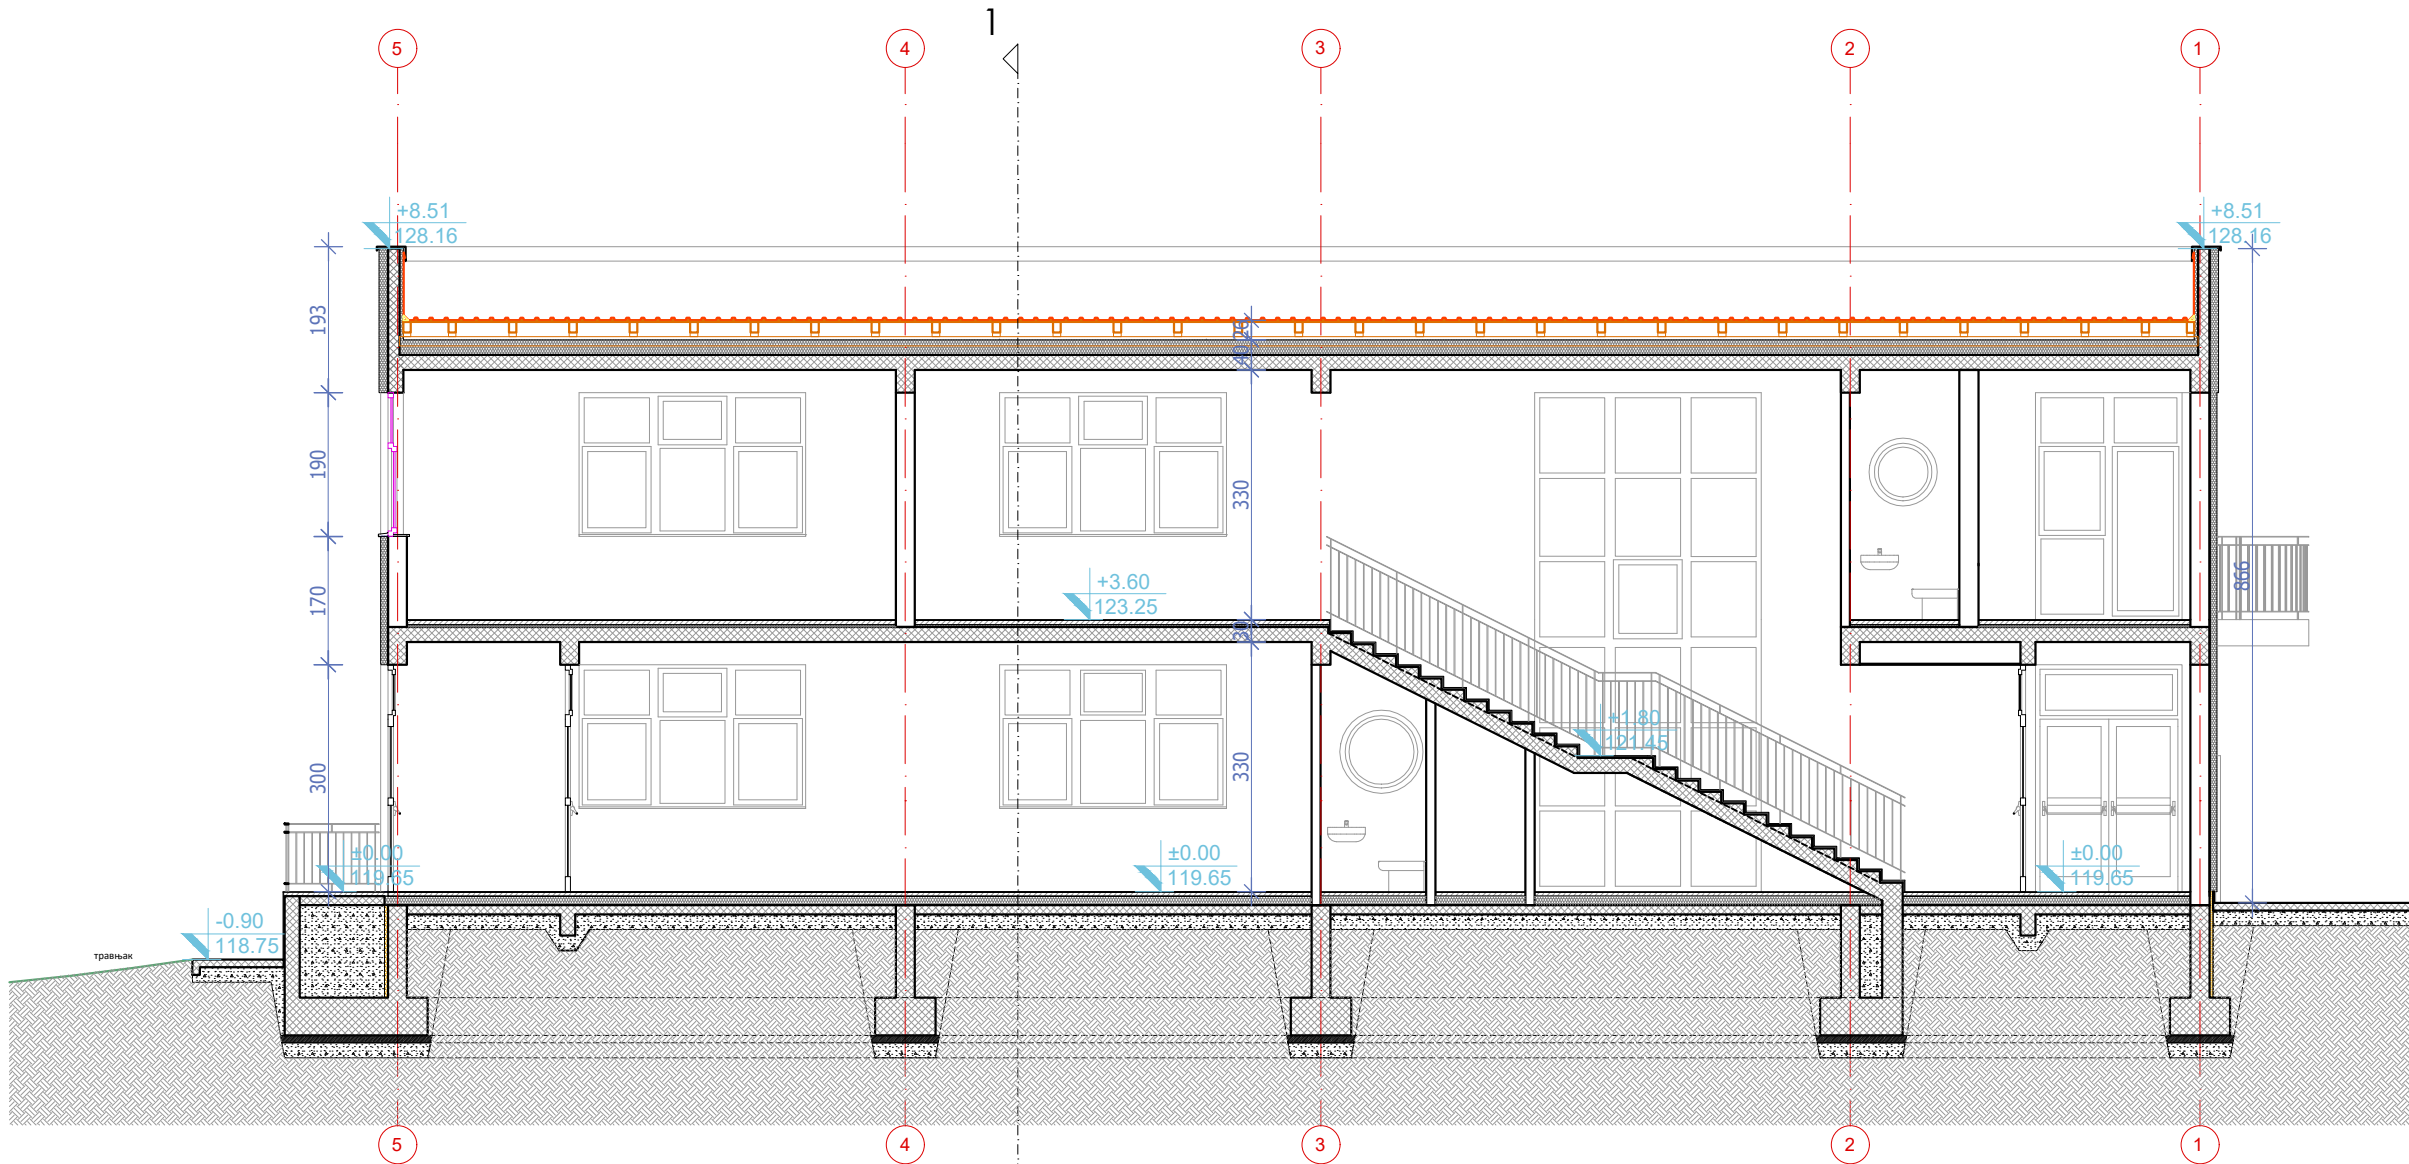

ПРЕСЕК 2-2

<div>ANDZOR engineering doo</div> <div>drustvo za projektovanje, urbanizam i ekologiju</div> <div>Ive Andrića 13, Novi Sad</div> <div></div>	ДИРЕКТОР: Зоран Вукадиновић		ИНВЕСТИТОР: ОПШТИНА БЕОЧИН, Светосавска бр. 25, 21 300 БЕОЧИН	
	ГЛАВНИ ПРОЈЕКАНТ: Зоран Вукадиновић, дипл. инж. саоб.		ОБЈЕКАТ: Организациона јединица предшколске установе "Љуба Станковић" у насељу Раковац, Општина Беочин	
	ОДГОВОРНИ ПРОЈЕКАНТ: Александар Ранитовић, дипл. инж. арх. лиценца бр: 300 F668 07		ЛОКАЦИЈА: к.п.бр. 576/1 КО Раковац, Општина Беочин	
	НАЗИВ ПРОЈЕКТА: ПРОЈЕКАТ ЗА ИЗГРАДЊУ ОБЈЕКТА ОРГАНИЗАЦИОНЕ ЈЕДИНИЦЕ ПРЕДШКОЛСКЕ УСТАНОВЕ "ЉУБА СТАНКОВИЋ" У НАСЕЉУ РАКОВАЦ		ОЗНАКА ВРСТЕ ТЕХНИЧКЕ ДОКУМЕНТАЦИЈЕ: ИДР	
	ОЗНАКА И НАЗИВ ДЕЛА ПРОЈЕКТА: 1 - ПРОЈЕКАТ АРХИТЕКТУРЕ		БРОЈ ЦРТЕЖА: 7	
ДАТУМ: јун 2025. године	РАЗМЕРА: 1:100		БРОЈ ЕЛАБОРАТА: ИДР - 1559/ 24 - 1	Потпис одговорног пројектанта: 