

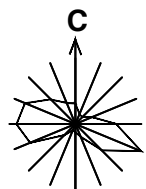


ПЛАН ГЕНЕРАЛНЕ РЕГУЛАЦИЈЕ
НАСЕЉА РАКОВАЦ

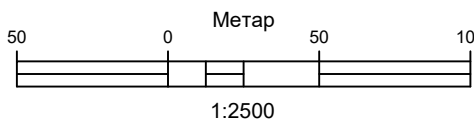

- НАЦРТ -

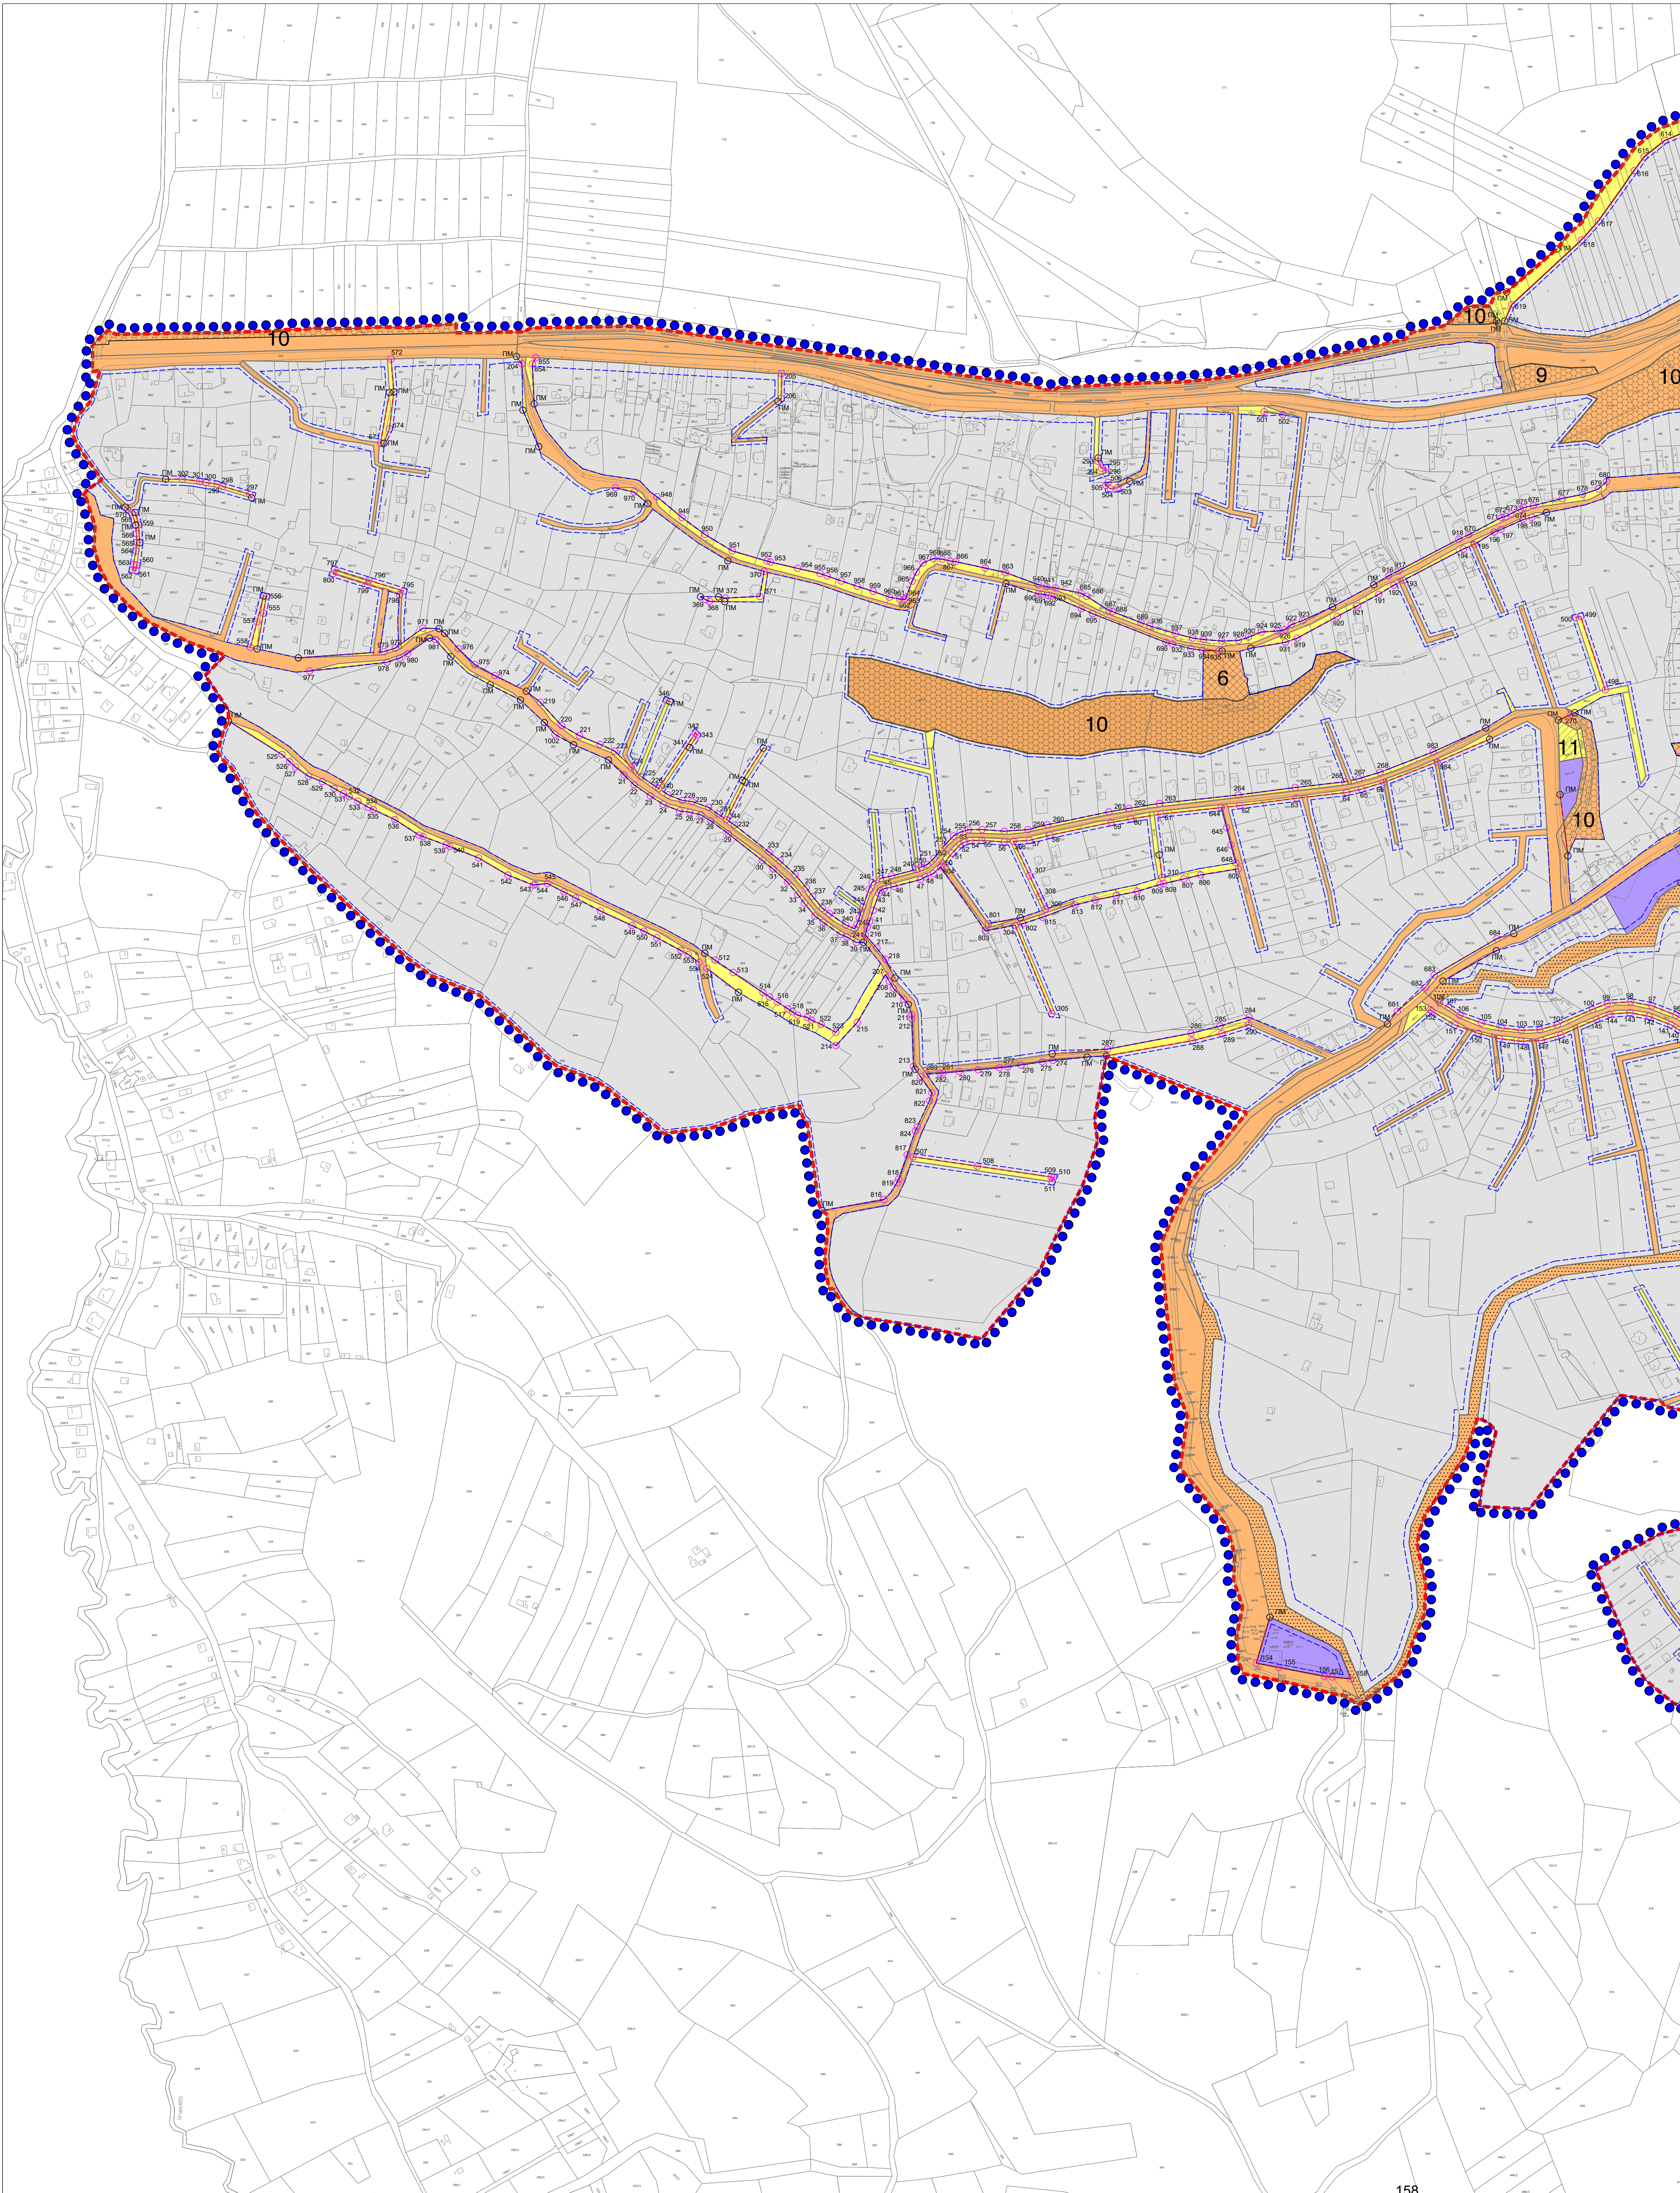

ПОВРШИНЕ ЈАВНЕ НАМЕНЕ И ПЛАН РЕГУЛАЦИЈЕ - ЛИСТ 1

- ПОВРШИНЕ ЈАВНЕ НАМЕНЕ**
- ПОВРШИНЕ ЈАВНЕ НАМЕНЕ
 - ПЛАНИРАНЕ ПОВРШИНЕ ЈАВНЕ НАМЕНЕ
- САДРЖАЈИ ЈАВНЕ НАМЕНЕ**
- ЦЕНТРАЛНИ САДРЖАЈИ ЈАВНЕ НАМЕНЕ
 - 1 Месна заједница
 - 2 Предшколска установа
 - 3 Основна школа
 - 4 Дом културе - мултифункционални центар
 - 5 Комплекс археолошког локалитета "Градина"
 - 6 Споменик тријумфа борца НОР-а
 - 7 Спомен комплекс борцима и жртвама НОР-а
 - 8 Амбуланта
 - ЈАВНЕ ЗЕЛЕНЕ ПОВРШИНЕ И ЗАШТИТНО ЗЕЛЕНИЛО
 - 9 Парк / сквер
 - 10 Заштитно зеленило
 - КОМУНАЛНИ И ИНФРАСТРУКТУРНИ САДРЖАЈИ ЈАВНЕ НАМЕНЕ
 - 11 Водозахват - резервоар за воду
 - 12 Црпна станица
 - 13 Трафо-станица
 - 14 Објекат ЕК структуре
 - ПОТОЦИ, КАНАЛИ, ЈАРУГЕ И ВОДОДЕРИНЕ
 - УЛИЧНИ И САОБРАЋАЈНИ КОРИДОРИ
 - ПОВРШИНЕ ОСТАЛЕ НАМЕНЕ**
 - ПОВРШИНЕ ОСТАЛЕ НАМЕНЕ
 - ПЛАНИРАНЕ ПОВРШИНЕ ОСТАЛЕ НАМЕНЕ
 - ПЛАН РЕГУЛАЦИЈЕ**
 - РЕГУЛАЦИОНА ЛИНИЈА ПО ПОСТОЈЕЋИ ГРАНИЦИ ПАРЦЕЛЕ
 - ПЛАНИРАНА РЕГУЛАЦИОНА ЛИНИЈА
 - ПОСТОЈЕЋА МЕЊНА ТАЧКА
 - НОВОФОРМИРАНА МЕЊНА ТАЧКА
 - ГРАЂЕВИНСКА ЛИНИЈА
 - ПЛАНИРАНА ГРАНИЦА ГРАЂЕВИНСКОГ ПОДРУЧЈА НАСЕЉА РАКОВАЦ
 - ГРАНИЦА ОБУХВАТА ПЛАНА

НОСИЛАЦ ИЗРАДЕ ПЛАНА	ОПШТИНА БЕОЧИН ОВЛАШЋЕНО ЛИЦЕ:	Печат и потпис:
ОБРАЂИВАЧ	ЈП ЗАВОД ЗА УРБАНИЗАМ ВОЈВОДИНЕ ДИРЕКТОР: ПРЕДРАГ КНЕЖЕВИЋ, дипл.правник ПОМОЋНИК ДИРЕКТОРА: мр ВЛАДИМИР ПИХЛЕР, дипл.инж.арх.	Печат и потпис:
НАЗИВ ПЛАНА	ПЛАН ГЕНЕРАЛНЕ РЕГУЛАЦИЈЕ НАСЕЉА РАКОВАЦ	
НАЗИВ КАРТЕ	ПОВРШИНЕ ЈАВНЕ НАМЕНЕ И ПЛАН РЕГУЛАЦИЈЕ	
ОДГОВОРНИ УРБАНИСТА	БРАНИСЛАВА ТОПРЕК дипл.инж.арх.	Печат и потпис:
САРАДНИЦИ	СВЕТЛАНА САОПОВИЋ, маг.инж.урб. и рег.разв. БАНЕ СВИТЛИЦА дипл.инж.геод. ДЕЈАН ИЛИЋ, грађ.техн.	
E-2821	Размера: 1:2500	Датум: јул 2026. Број листа: 2.3.1.