

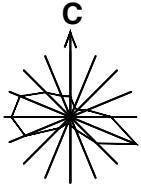


ПЛАН ГЕНЕРАЛНЕ РЕГУЛАЦИЈЕ
НАСЕЉА РАКОВАЦ

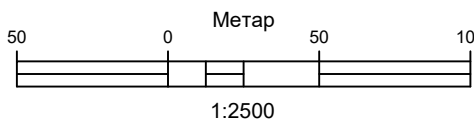

- НАЦРТ -

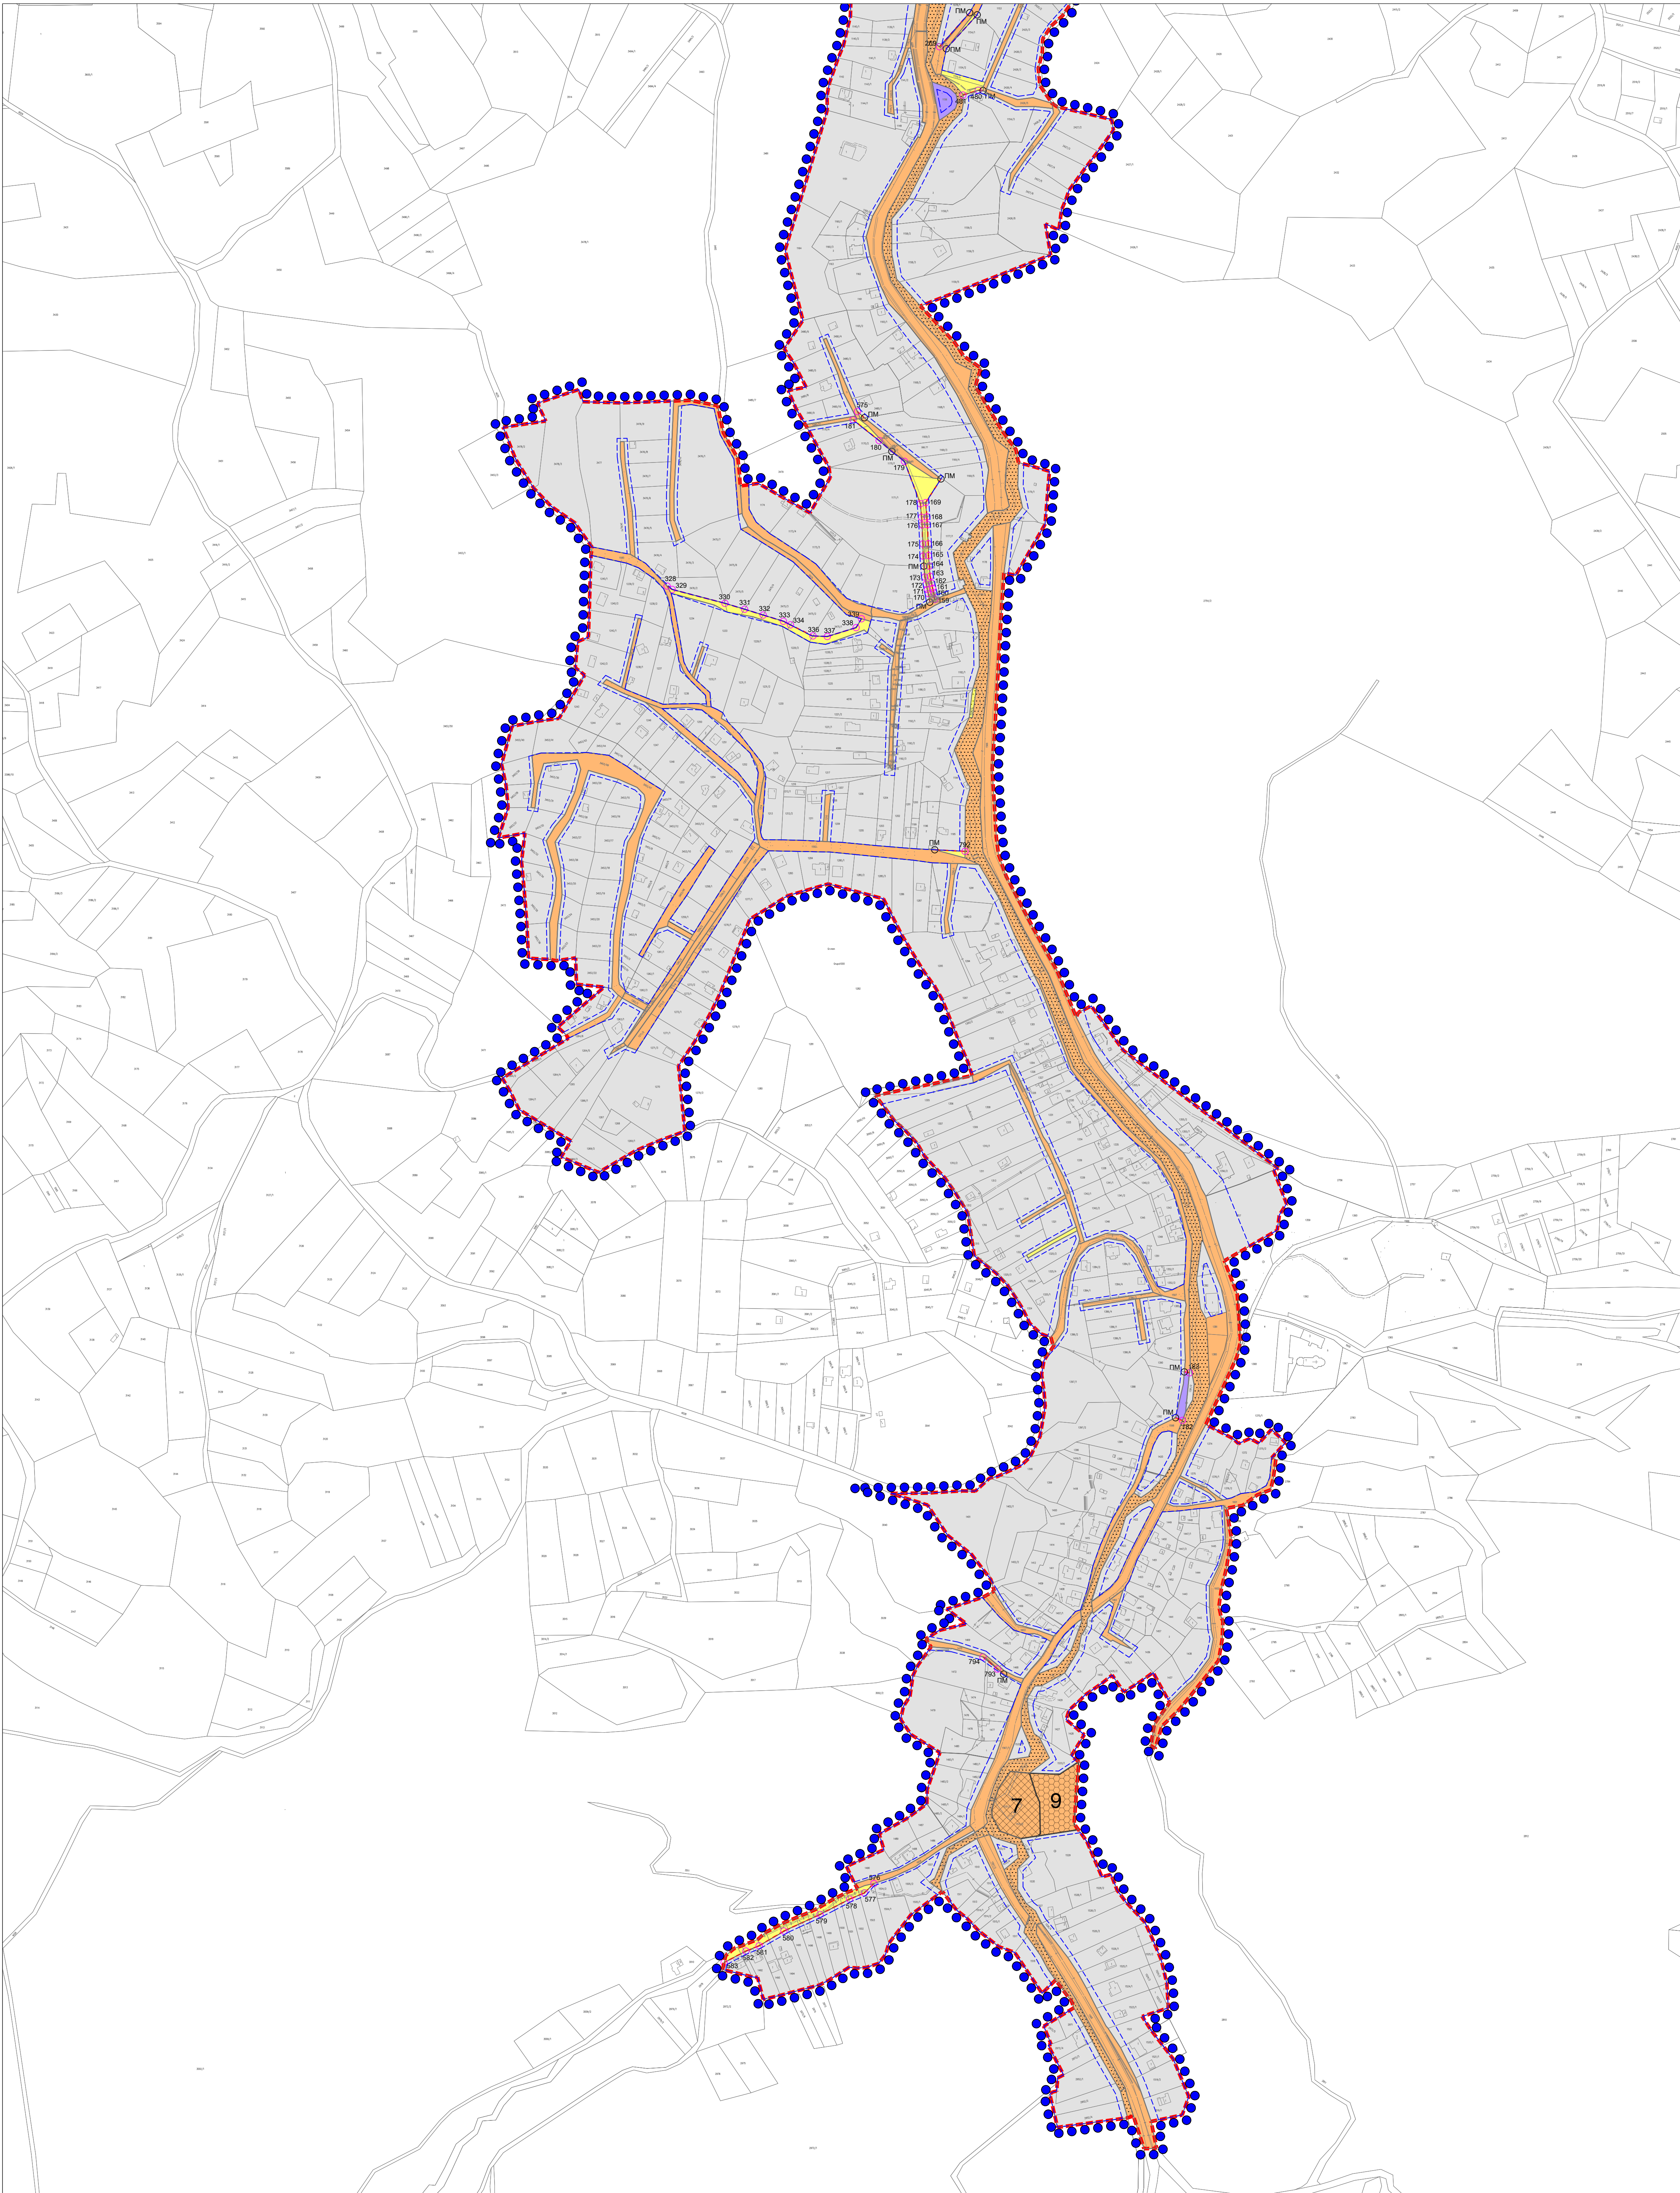

ПОВРШИНЕ ЈАВНЕ НАМЕНЕ И ПЛАН РЕГУЛАЦИЈЕ - ЛИСТ 3

- ПОВРШИНЕ ЈАВНЕ НАМЕНЕ**
- ПОВРШИНЕ ЈАВНЕ НАМЕНЕ
 - ПЛАНИРАНЕ ПОВРШИНЕ ЈАВНЕ НАМЕНЕ
- САДРЖАЈИ ЈАВНЕ НАМЕНЕ**
- ЦЕНТРАЛНИ САДРЖАЈИ ЈАВНЕ НАМЕНЕ
 - Месна заједница
 - Предшколска установа
 - Основна школа
 - Дом културе - мултифункционални центар
 - Комплекс археолошког локалитета "Грбидина"
 - Споменик тројици палих бораца НОР-а
 - Спомен комплекс борцима и жртвама НОР-а
 - Амбуланта
 - ЈАВНЕ ЗЕЛЕНЕ ПОВРШИНЕ И ЗАШТИТНО ЗЕЛЕНИЛО
 - Парк / сквер
 - Заштитно зеленило
 - КОМУНАЛНИ И ИНФРАСТРУКТУРНИ САДРЖАЈИ ЈАВНЕ НАМЕНЕ
 - Водозахват - резервоар за воду
 - Црпна станица
 - Трафо-станица
 - Објект ЕК структуре
 - ПОТОЦИ, КАНАЛИ, ЈАРУГЕ И ВОДОДЕРИНЕ
 - УЛИЧНИ И САОБРАЋАЈНИ КОРИДОРИ
 - ПОВРШИНЕ ОСТАЛЕ НАМЕНЕ
 - ПОВРШИНЕ ОСТАЛЕ НАМЕНЕ
 - ПЛАНИРАНЕ ПОВРШИНЕ ОСТАЛЕ НАМЕНЕ
 - ПЛАН РЕГУЛАЦИЈЕ
 - РЕГУЛАЦИОНА ЛИНИЈА ПО ПОСТОЈЕЋОЈ ГРАНИЦИ ПАРЦЕЛЕ
 - ПЛАНИРАНА РЕГУЛАЦИОНА ЛИНИЈА
 - ПОСТОЈЕЋА МЕЂА ТАЧКА
 - НОВОФОРМИРАНА МЕЂА ТАЧКА
 - ГРАЂЕВИНСКА ЛИНИЈА
 - ПЛАНИРАНА ГРАНИЦА ГРАЂЕВИНСКОГ ПОДРУЧЈА НАСЕЉА РАКОВАЦ
 - ГРАНИЦА ОБУХВАТА ПЛАНА

НОСИЛАЦ ИЗРАДЕ ПЛАНА	 ОПШТИНА БЕОЧИН	Печат и потпис:
ОБРАЂИВАЧ	 ЈП ЗАВОД ЗА УРБАНИЗАМ ВОЈВОДИНЕ ДИРЕКТОР: ПРЕДРАГ КНЕЖЕВИЋ, дипл.правник ПОМОЋНИК ДИРЕКТОРА: мр ВЛАДИМИР ПИХЛЕР, дипл.инж.арх.	Печат и потпис:
НАЗИВ ПЛАНА	ПЛАН ГЕНЕРАЛНЕ РЕГУЛАЦИЈЕ НАСЕЉА РАКОВАЦ	
НАЗИВ КАРТЕ	ПОВРШИНЕ ЈАВНЕ НАМЕНЕ И ПЛАН РЕГУЛАЦИЈЕ	
ОДГОВОРНИ УРБАНИСТА	БРАНИСЛАВА ТОПРЕК дипл.инж.арх.	Печат и потпис:
САРАДНИЦИ	СВЕТЛАНА САБОЛОВИЋ, маг.инж.урб. и рег.разв. БАНЕ СВИТЛИЦА дипл. инж.геод. ДЕЈАН ИЛИЋ, грађ.техн.	
E-2821	Размера: 1:2500	Датум: јул 2026. Број листа: 2.3.3.