

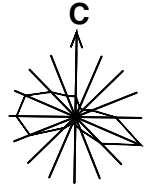


ПЛАН ГЕНЕРАЛНЕ РЕГУЛАЦИЈЕ
НАСЕЉА РАКОВАЦ

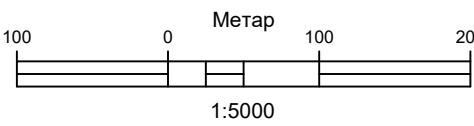

- НАЦРТ -

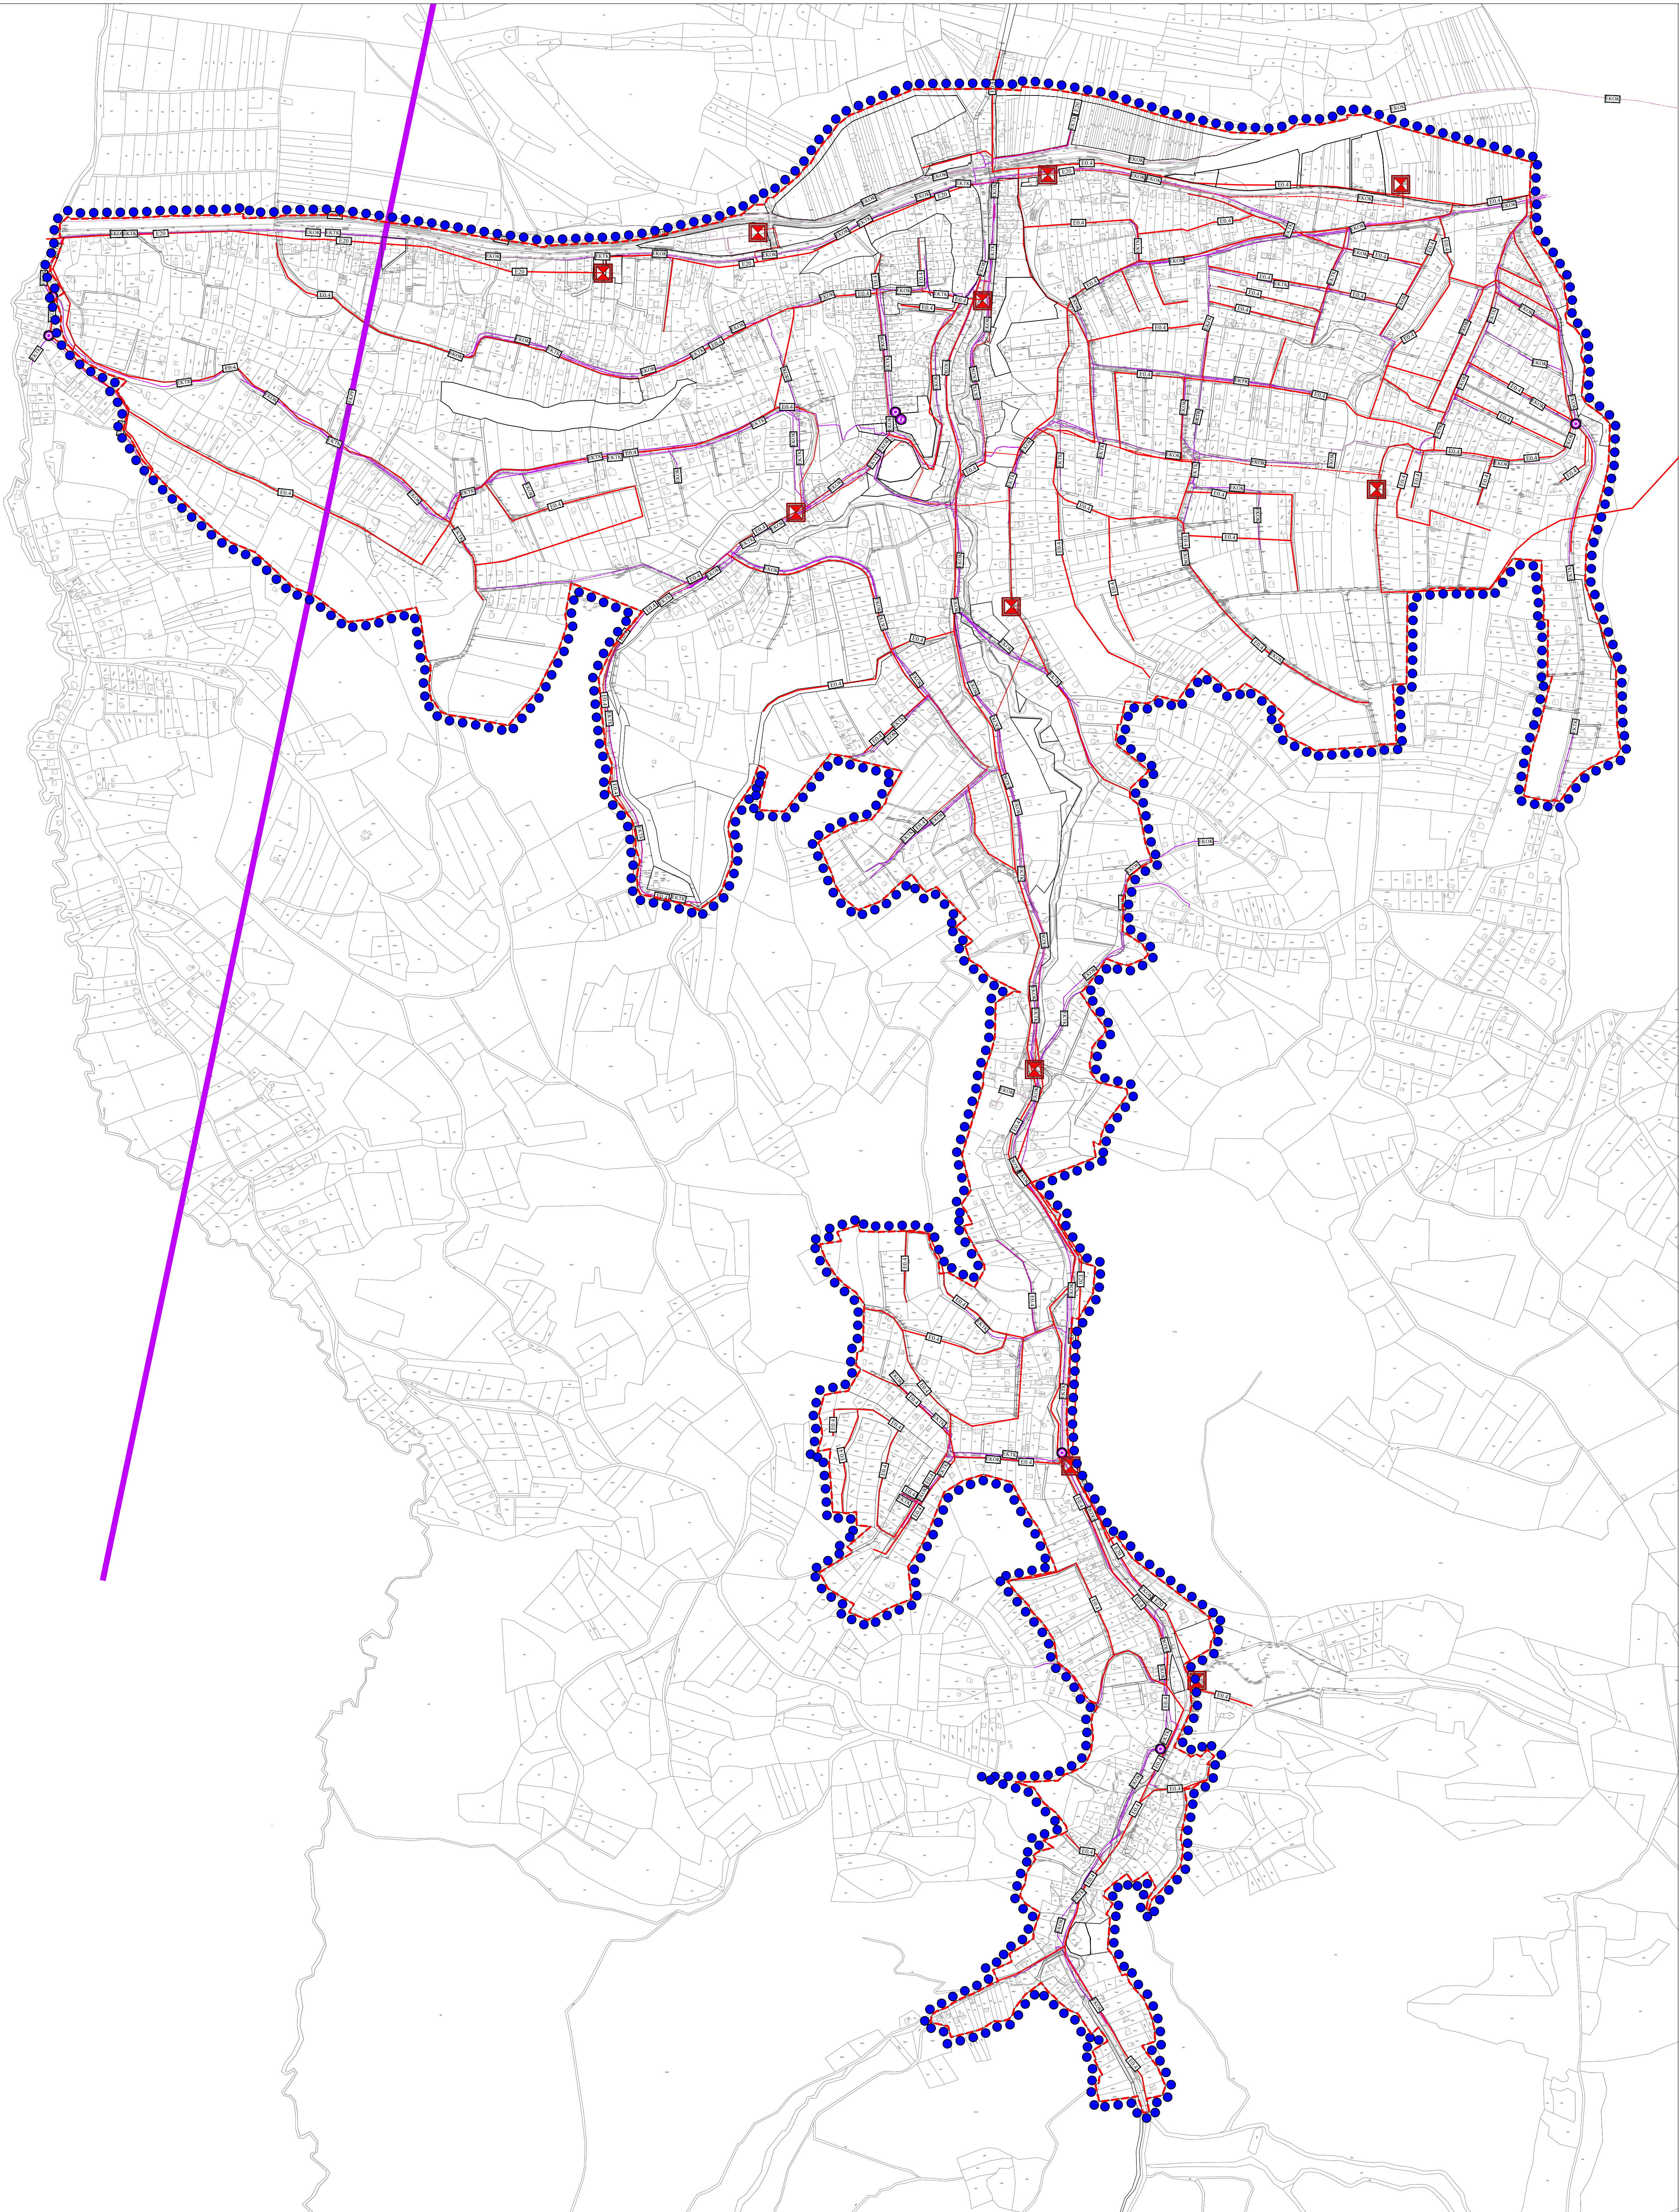

ЕЛЕКТРОЕНЕРГЕТСКА И ЕЛЕКТРОНСКО-КОМУНИКАЦИОНА ИНФРАСТРУКТУРА

- ЕЛЕКТРОЕНЕРГЕТСКА ИНФРАСТРУКТУРА**
- ТРАНСФОРМАТОРСКА СТАНИЦА 20/0,4 kV (ПОСТОЈЕЋА)
 - 20 kV ПОДЗЕМНИ ВОД (ПОСТОЈЕЋИ)
 - 20 kV ВАЗДУШНИ ВОД (ПОСТОЈЕЋИ)
 - 20 kV ПОДЗЕМНИ ВОД (ПЛАНИРАНИ)
 - 0,4 kV ВАЗДУШНИ ВОД (ПОСТОЈЕЋИ)
 - 0,4 kV ВОД ПОДЗЕМНИ (ПЛАНИРАНИ)

- ЕЛЕКТРОНСКА КОМУНИКАЦИОНА (ЕК) ИНФРАСТРУКТУРА**
- ОПТИЧКИ КАБЛ НАДЗЕМНИ (ПОСТОЈЕЋИ)
 - ОПТИЧКИ КАБЛ ПОДЗЕМНИ (ПОСТОЈЕЋИ)
 - ТЕЛЕКОМУНИКАЦИОНА КАНАЛИЗАЦИЈА (ПЛАНИРАНА)
 - РАДИО РЕЛЕНИ ЛИНК (ПОСТОЈЕЋИ)
 - ЈЕДИНИЦА ПОШТАНСКЕ МРЕЖЕ (ПОСТОЈЕЋА)
 - БАЗНА СТАНИЦА МОБИЛНЕ ТЕЛЕФОНИЈЕ (ПОСТОЈЕЋА)

- РЕГУЛАЦИОНА ЛИНИЈА
- ПЛАНИРАНА ГРАНИЦА ГРАЂЕВИНСКОГ ПОДРУЧЈА НАСЕЉА РАКОВАЦ
- ГРАНИЦА ОБУХВАТА ПЛАНА

НОСИЛАЦ ИЗРАДЕ ПЛАНА	 ОПШТИНА БЕОЧИН	Печат и потпис:
ОБРАЂИВАЧ	 ИП ЗАВОД ЗА УРБАНИЗАМ ВОЈВОДИНЕ ДИРЕКТОР: ПРЕДРАГ КНЕЖЕВИЋ, дипл. правник ПОМОЋНИК ДИРЕКТОРА: мр ВЛАДИМИР ПИХЛЕР, дипл. инж. арх.	Печат и потпис:
НАЗИВ ПЛАНА	ПЛАН ГЕНЕРАЛНЕ РЕГУЛАЦИЈЕ НАСЕЉА РАКОВАЦ	
НАЗИВ КАРТЕ	ЕЛЕКТРОЕНЕРГЕТСКА И ЕЛЕКТРОНСКО-КОМУНИКАЦИОНА ИНФРАСТРУКТУРА	
ОДГОВОРНИ УРБАНИСТА	БРАНИСЛАВА ТОПРЕК дипл. инж. арх.	Печат и потпис:
САРАДНИЦИ	МАРИНКО ГИЗДАВИЋ струч. -маст. инж. електр. и рачун. ДЕЈАН ИЛИЋ, грађ. техн.	
E-2821	Размера: 1:5000	Датум: јул 2026. Брод листа: 2.6.