

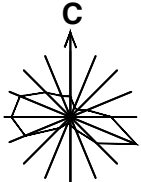


ПЛАН ГЕНЕРАЛНЕ РЕГУЛАЦИЈЕ
НАСЕЉА РАКОВАЦ

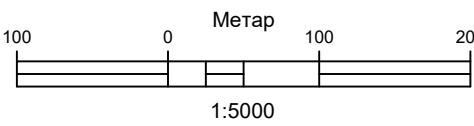

- НАЦРТ -

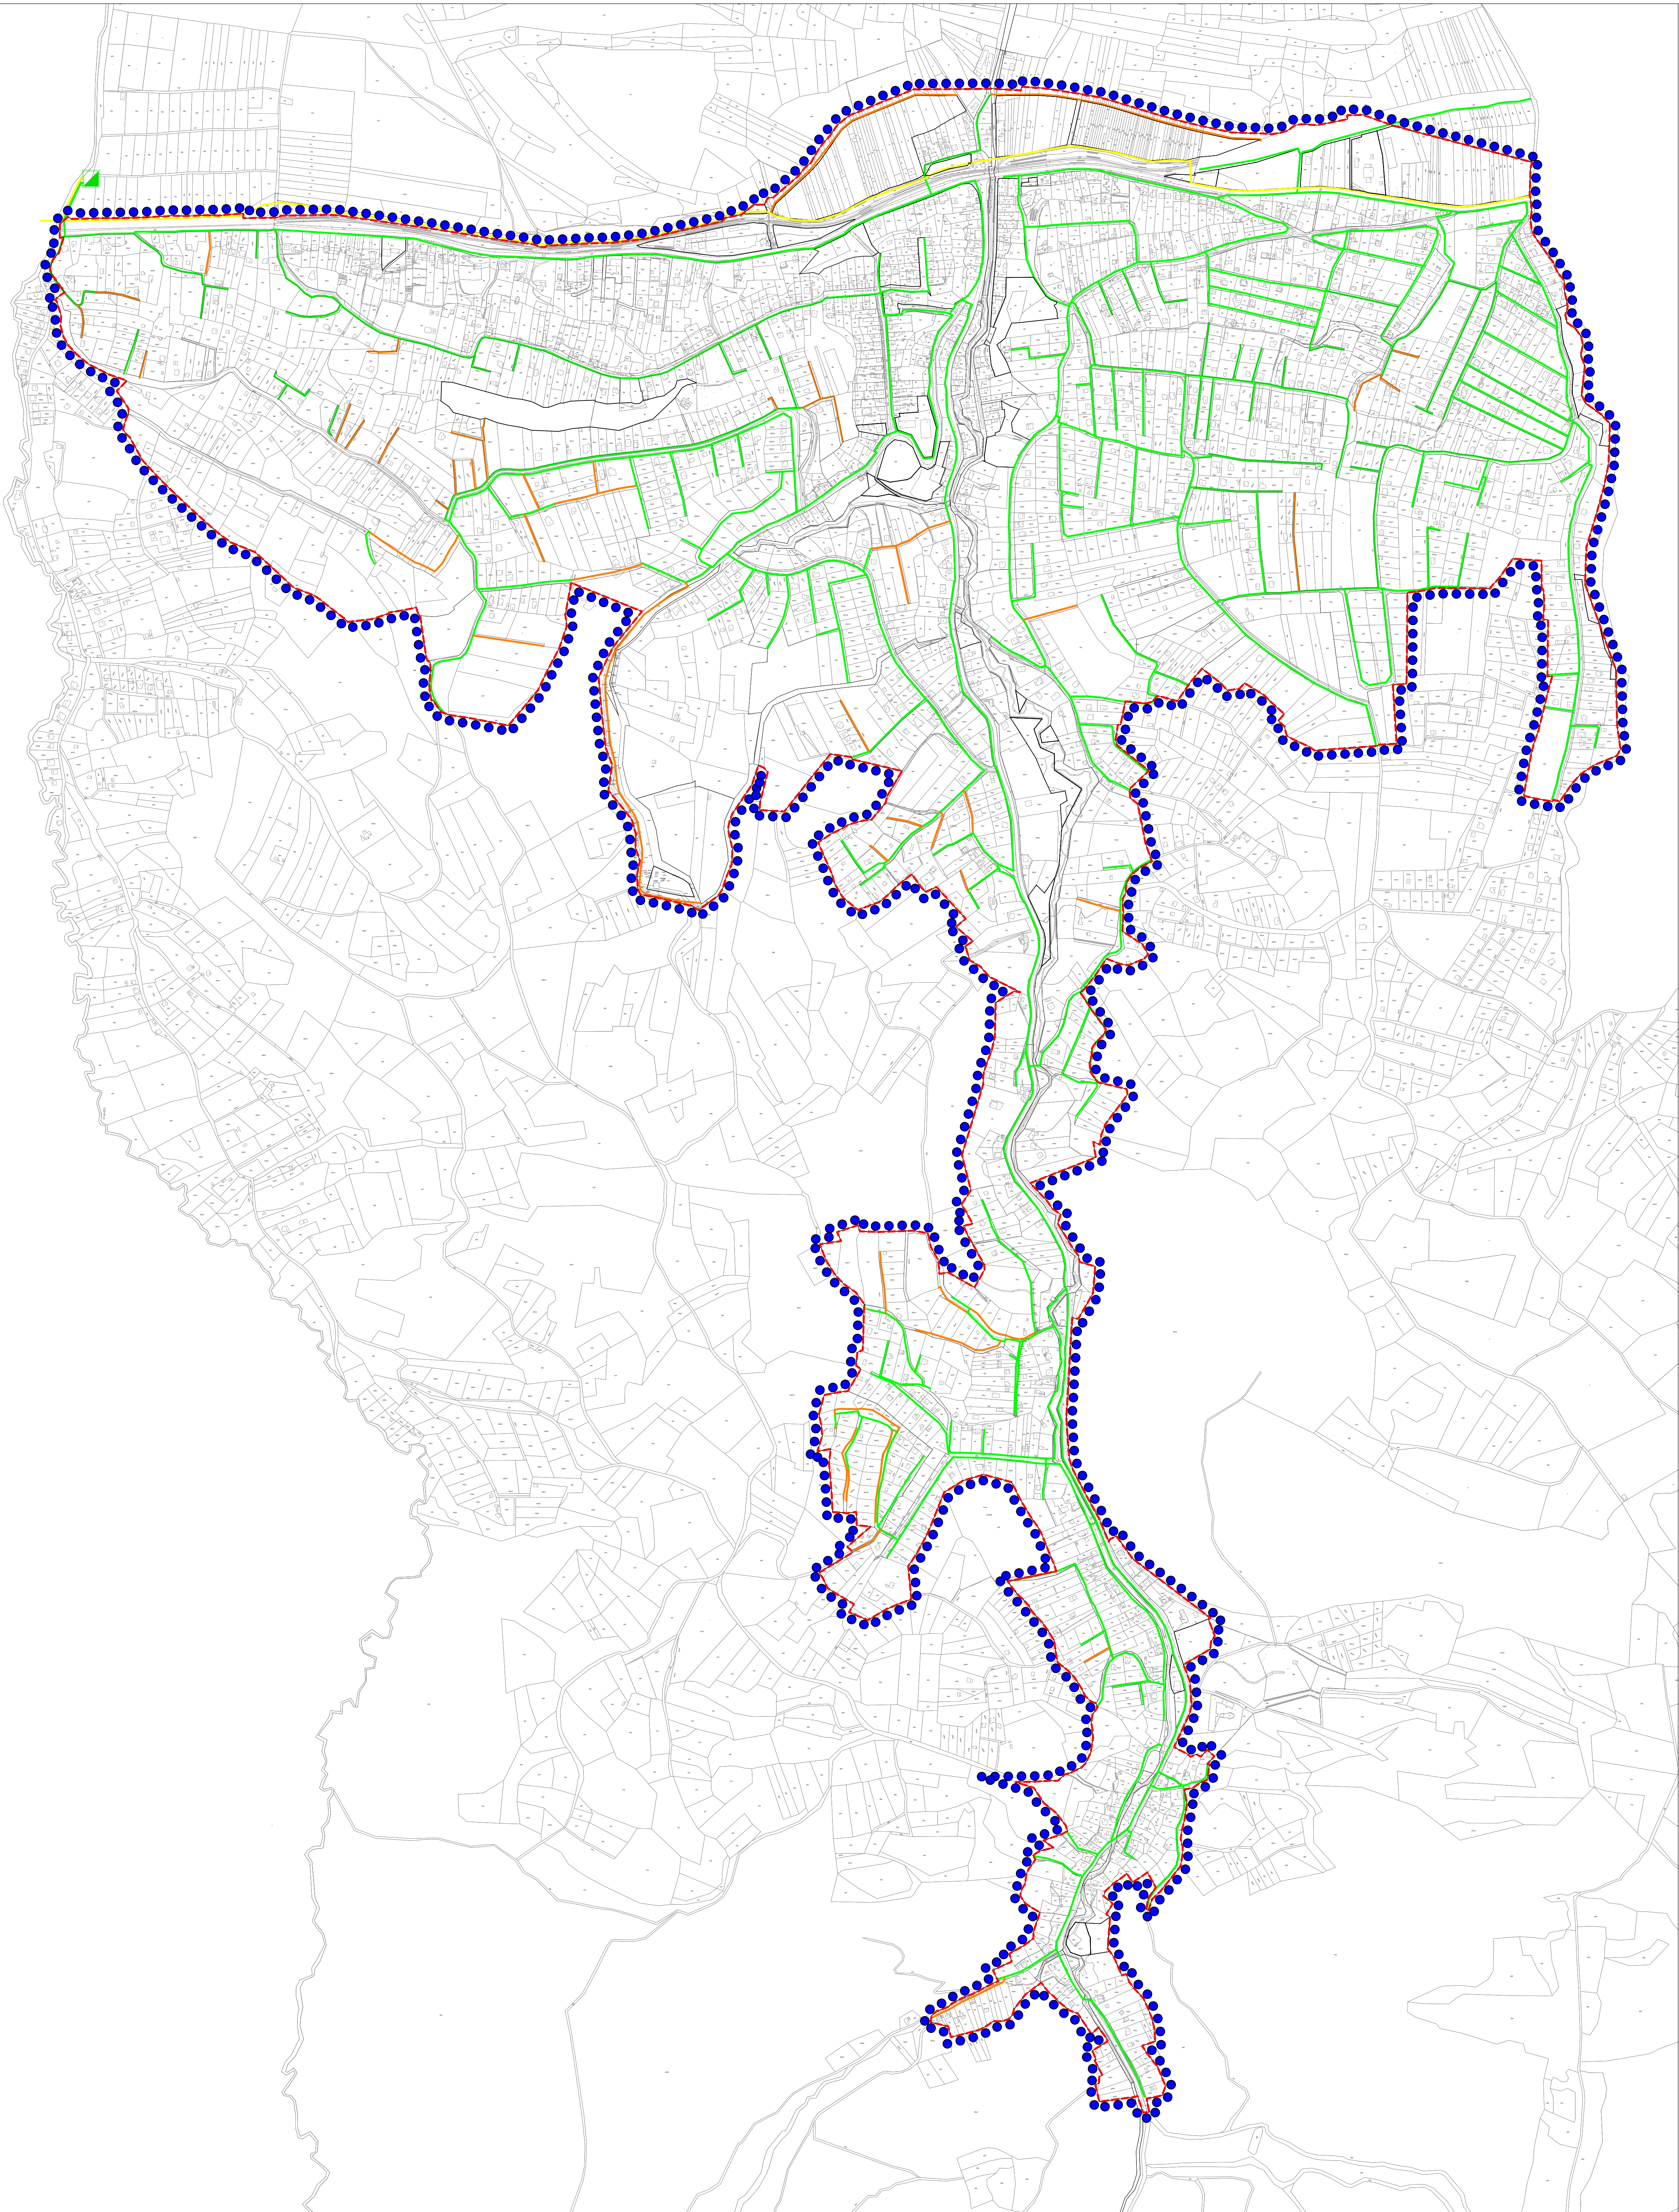

ТЕРМОЕНЕРГЕТСКА ИНФРАСТРУКТУРА

- МРС - ПОСТОЈЕЋА
- ДИСТРИБУТИВНИ ГАСОВОД 16 bar - ПОСТОЈЕЋИ
- ДИСТРИБУТИВНИ ГАСОВОД 4 bar - ПОСТОЈЕЋИ
- ДИСТРИБУТИВНИ ГАСОВОД 4 bar - ПЛАНИРАНИ
- РЕГУЛАЦИОНА ЛИНИЈА
- ПЛАНИРАНА ГРАНИЦА ГРАЂЕВИНСКОГ ПОДРУЧЈА НАСЕЉА РАКОВАЦ
- ГРАНИЦА ОБУХВАТА ПЛАНА

НОСИЛАЦ ИЗРАДЕ ПЛАНА	 ОПШТИНА БЕОЧИН	Печат и потпис:
ОБРАЂИВАЧ	 ЈП ЗАВОД ЗА УРБАНИЗАМ ВОЈВОДИНЕ ДИРЕКТОР: ПРЕДРАГ КНЕЖЕВИЋ, дипл.правник ПОМОЋНИК ДИРЕКТОРА: мр ВЛАДИМИР ПИХЛЕР, дипл.инж.арх.	Печат и потпис:
НАЗИВ ПЛАНА	ПЛАН ГЕНЕРАЛНЕ РЕГУЛАЦИЈЕ НАСЕЉА РАКОВАЦ	
НАЗИВ КАРТЕ	ТЕРМОЕНЕРГЕТСКА ИНФРАСТРУКТУРА	
ОДГОВОРНИ УРБАНИСТА	БРАНИСЛАВА ТОПРЕК дипл.инж.арх.	Печат и потпис:
САРАДНИЦИ	МИЛАН ЖИЖИЋ дипл.инж.маш.	
E-2821	Дејан Илић, грађ.техн.	
Размера: 1:5000	Датум: јул 2026.	Број листа: 2.7.